


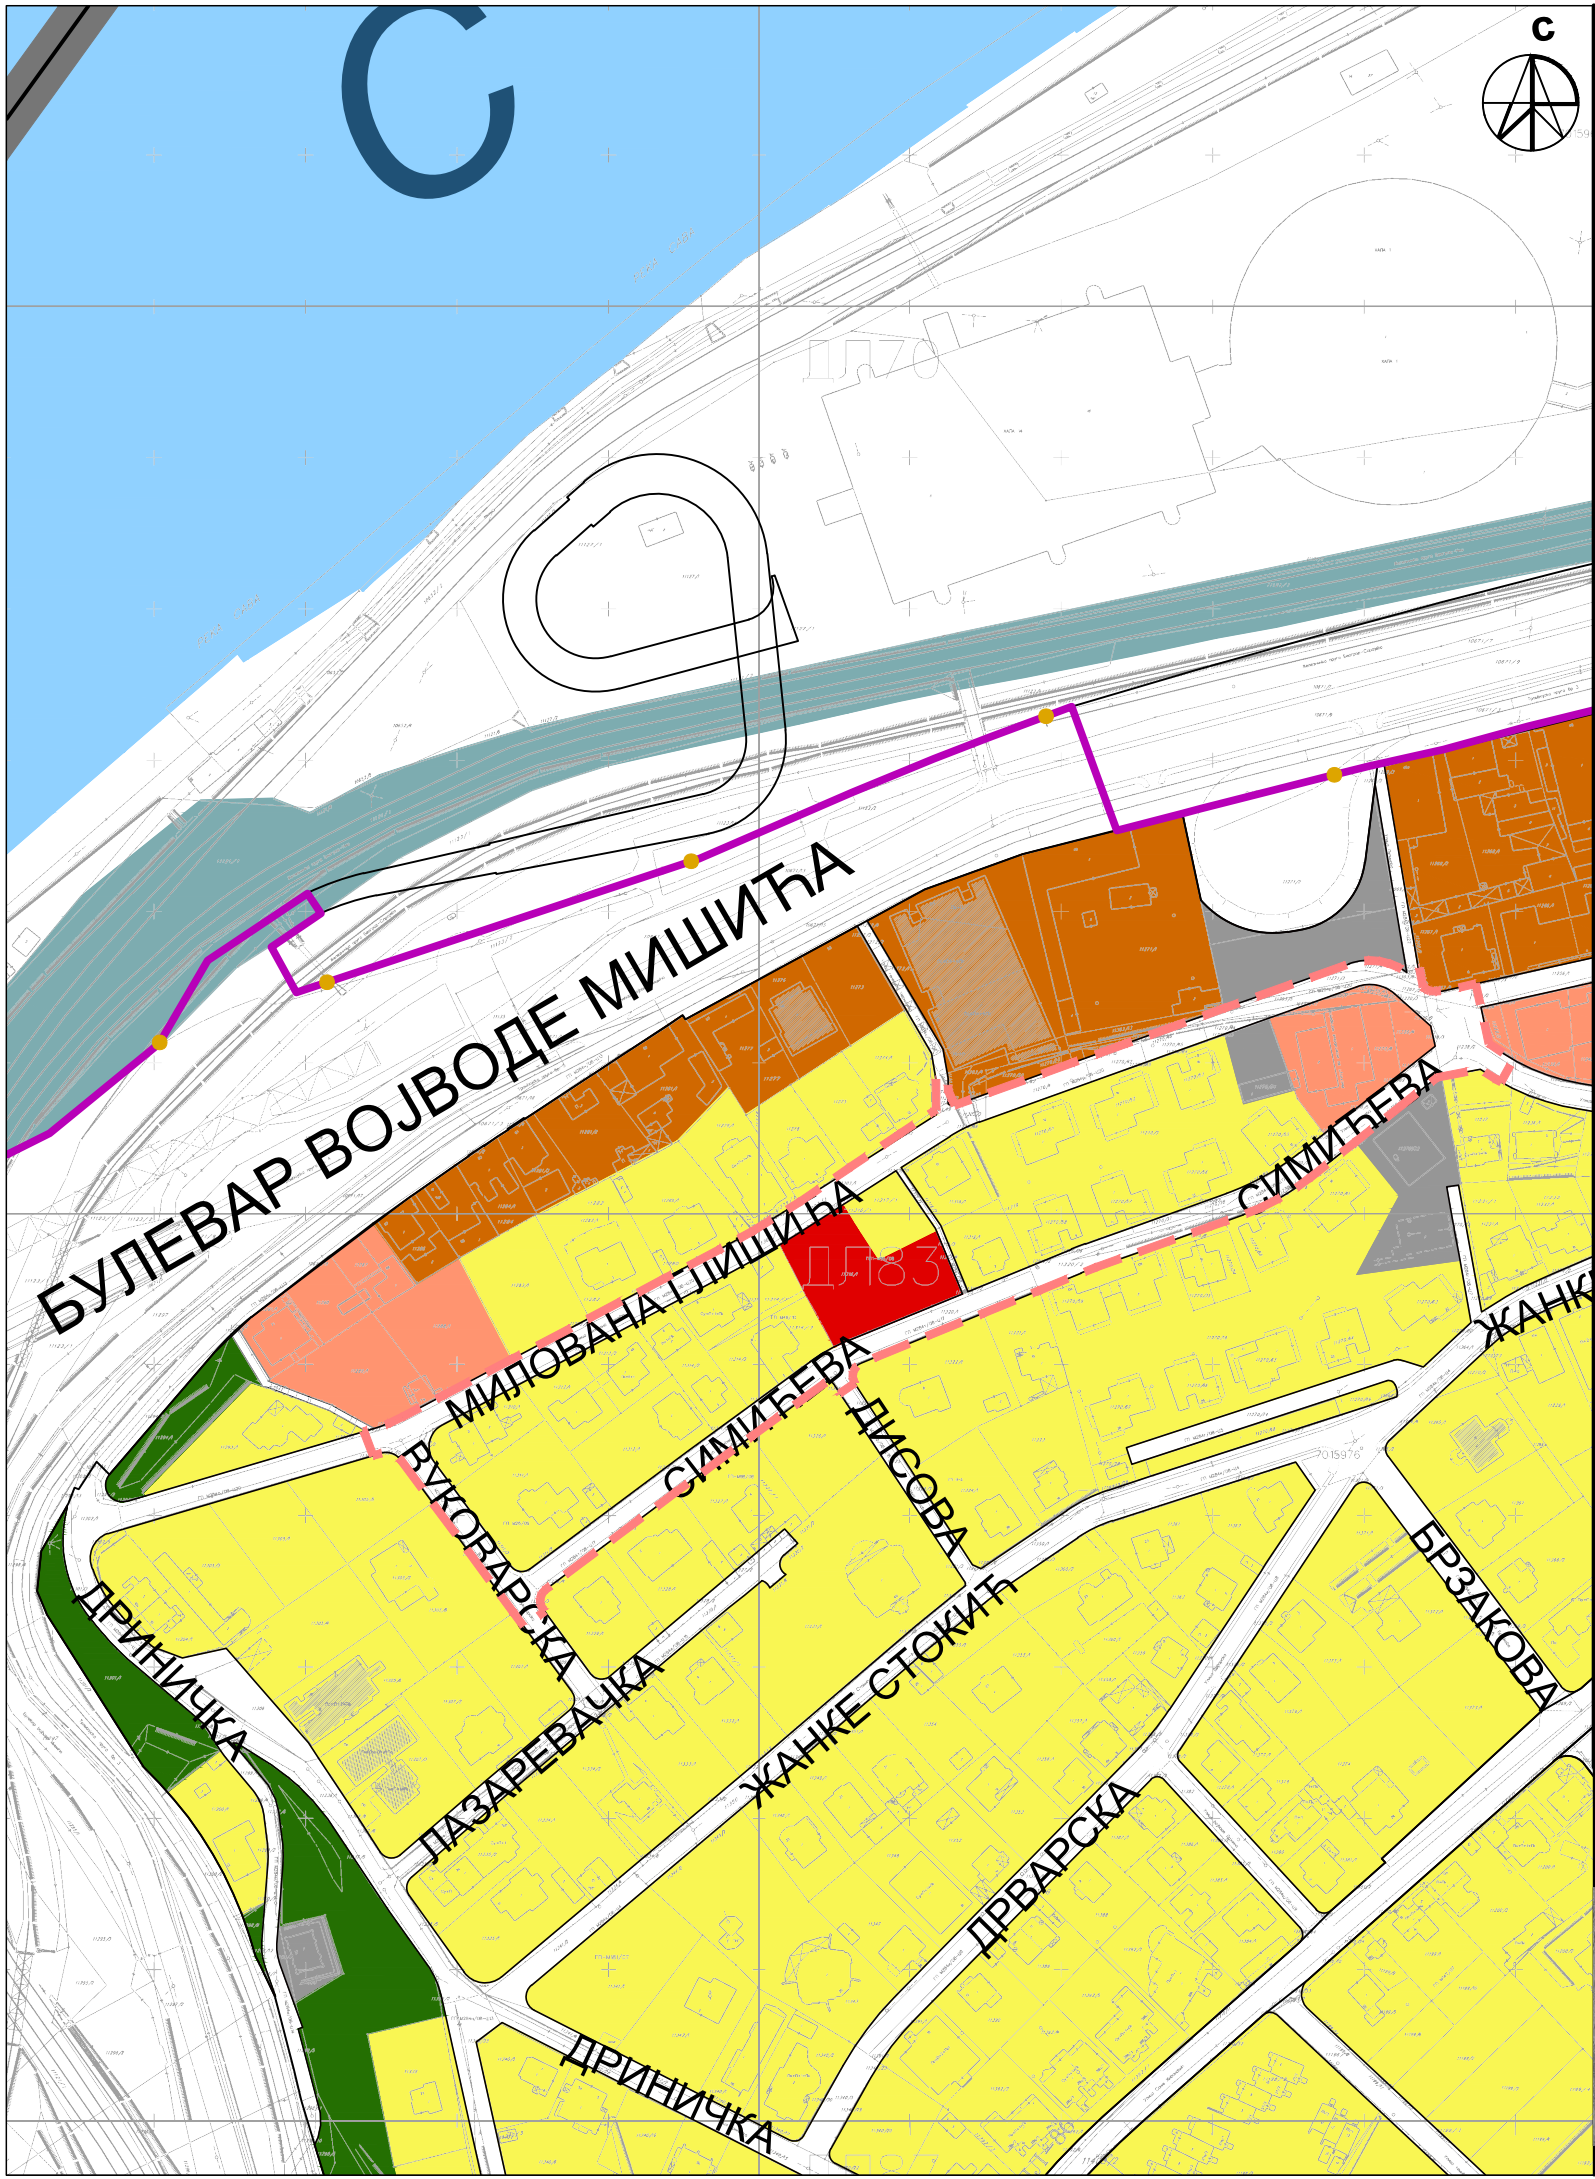

легенда:

- граница урбанистичке целине
- • • • граница централне зоне
- — — — граница општина

ПОВРШИНЕ ОСТАЛИХ НАМЕНА

- површине за становање
- мешовити градски центри
- површине за комерцијалне садржаје

ПОВРШИНЕ ЈАВНЕ НАМЕНЕ

- водене површине
- површине за објекте и комплексе јавних служби
- шуме
- железница
- површине за инфраструктурне објекте и комплексе

Граница обухвата
Плана детаљне регулације блока између улица Милована
Глишића, Вуковарске и Симићеве, Градска општина Савски
венац

Seven Arch doo
privredno društvo za projektovanje, inženjering i konsalting
Beogradska 14, Beograd



ДИРЕКТОР
ОДГ. УРБАНИСТА
САРАДНИЦИ

Филип Петровић, маст.инж.арх.
Филип Петровић, маст.инж.арх.
број лиценце: 200 1642 18
Марија Стојковић, маст.инж.арх.
Јован Павловић, маст.пр.план.

НОСИЛАЦ ИЗРАДЕ:
СЕКРЕТАРИЈАТ ЗА УРБАНИЗАМ И ГРАЂЕВИНСКЕ ПОСЛОВЕ
Краљице Марије 1, Београд
НАРУЧИЛАЦ/ИНВЕСТИТОР: Magna Real Estate d.o.o. Beograd
- Novi Beograd, Милутина Миланковића бр 7Б
ЛОКАЦИЈА: ГРАД БЕОГРАД, ГРАДСКА ОПШТИНА
САВСКИ ВЕНАЦ, КАТАСТАРСКА ОПШТИНА САВСКИ ВЕНАЦ

НАЗИВ ПЛАНА:
**ПЛАН ДЕТАЉНЕ РЕГУЛАЦИЈЕ
ИЗМЕЂУ УЛИЦА МИЛОВАНА ГЛИШИЋА, ВУКОВАРСКЕ И
СИМИЋЕВЕ, ГРАДСКА ОПШТИНА САВСКИ ВЕНАЦ**

НАЗИВ ЦРТЕЖА:
ИЗВОД ИЗ ПЛАНА ГЕНЕРАЛНЕ РЕГУЛАЦИЈЕ
ГРАЂЕВИНСКОГ ПОДРУЧЈА СЕДИШТА ЈЕДИНИЦЕ
ЛОКАЛНЕ САМОУПРАВЕ - ГРАД БЕОГРАД
- Планирана намена површина -

БРОЈ ЦРТЕЖА:
01

ДАТУМ: фебруар, 2025. године
РАЗМЕРА: Р=1:2500
БРОЈ ЕЛАБОРАТА: SA315

МПЕ
