


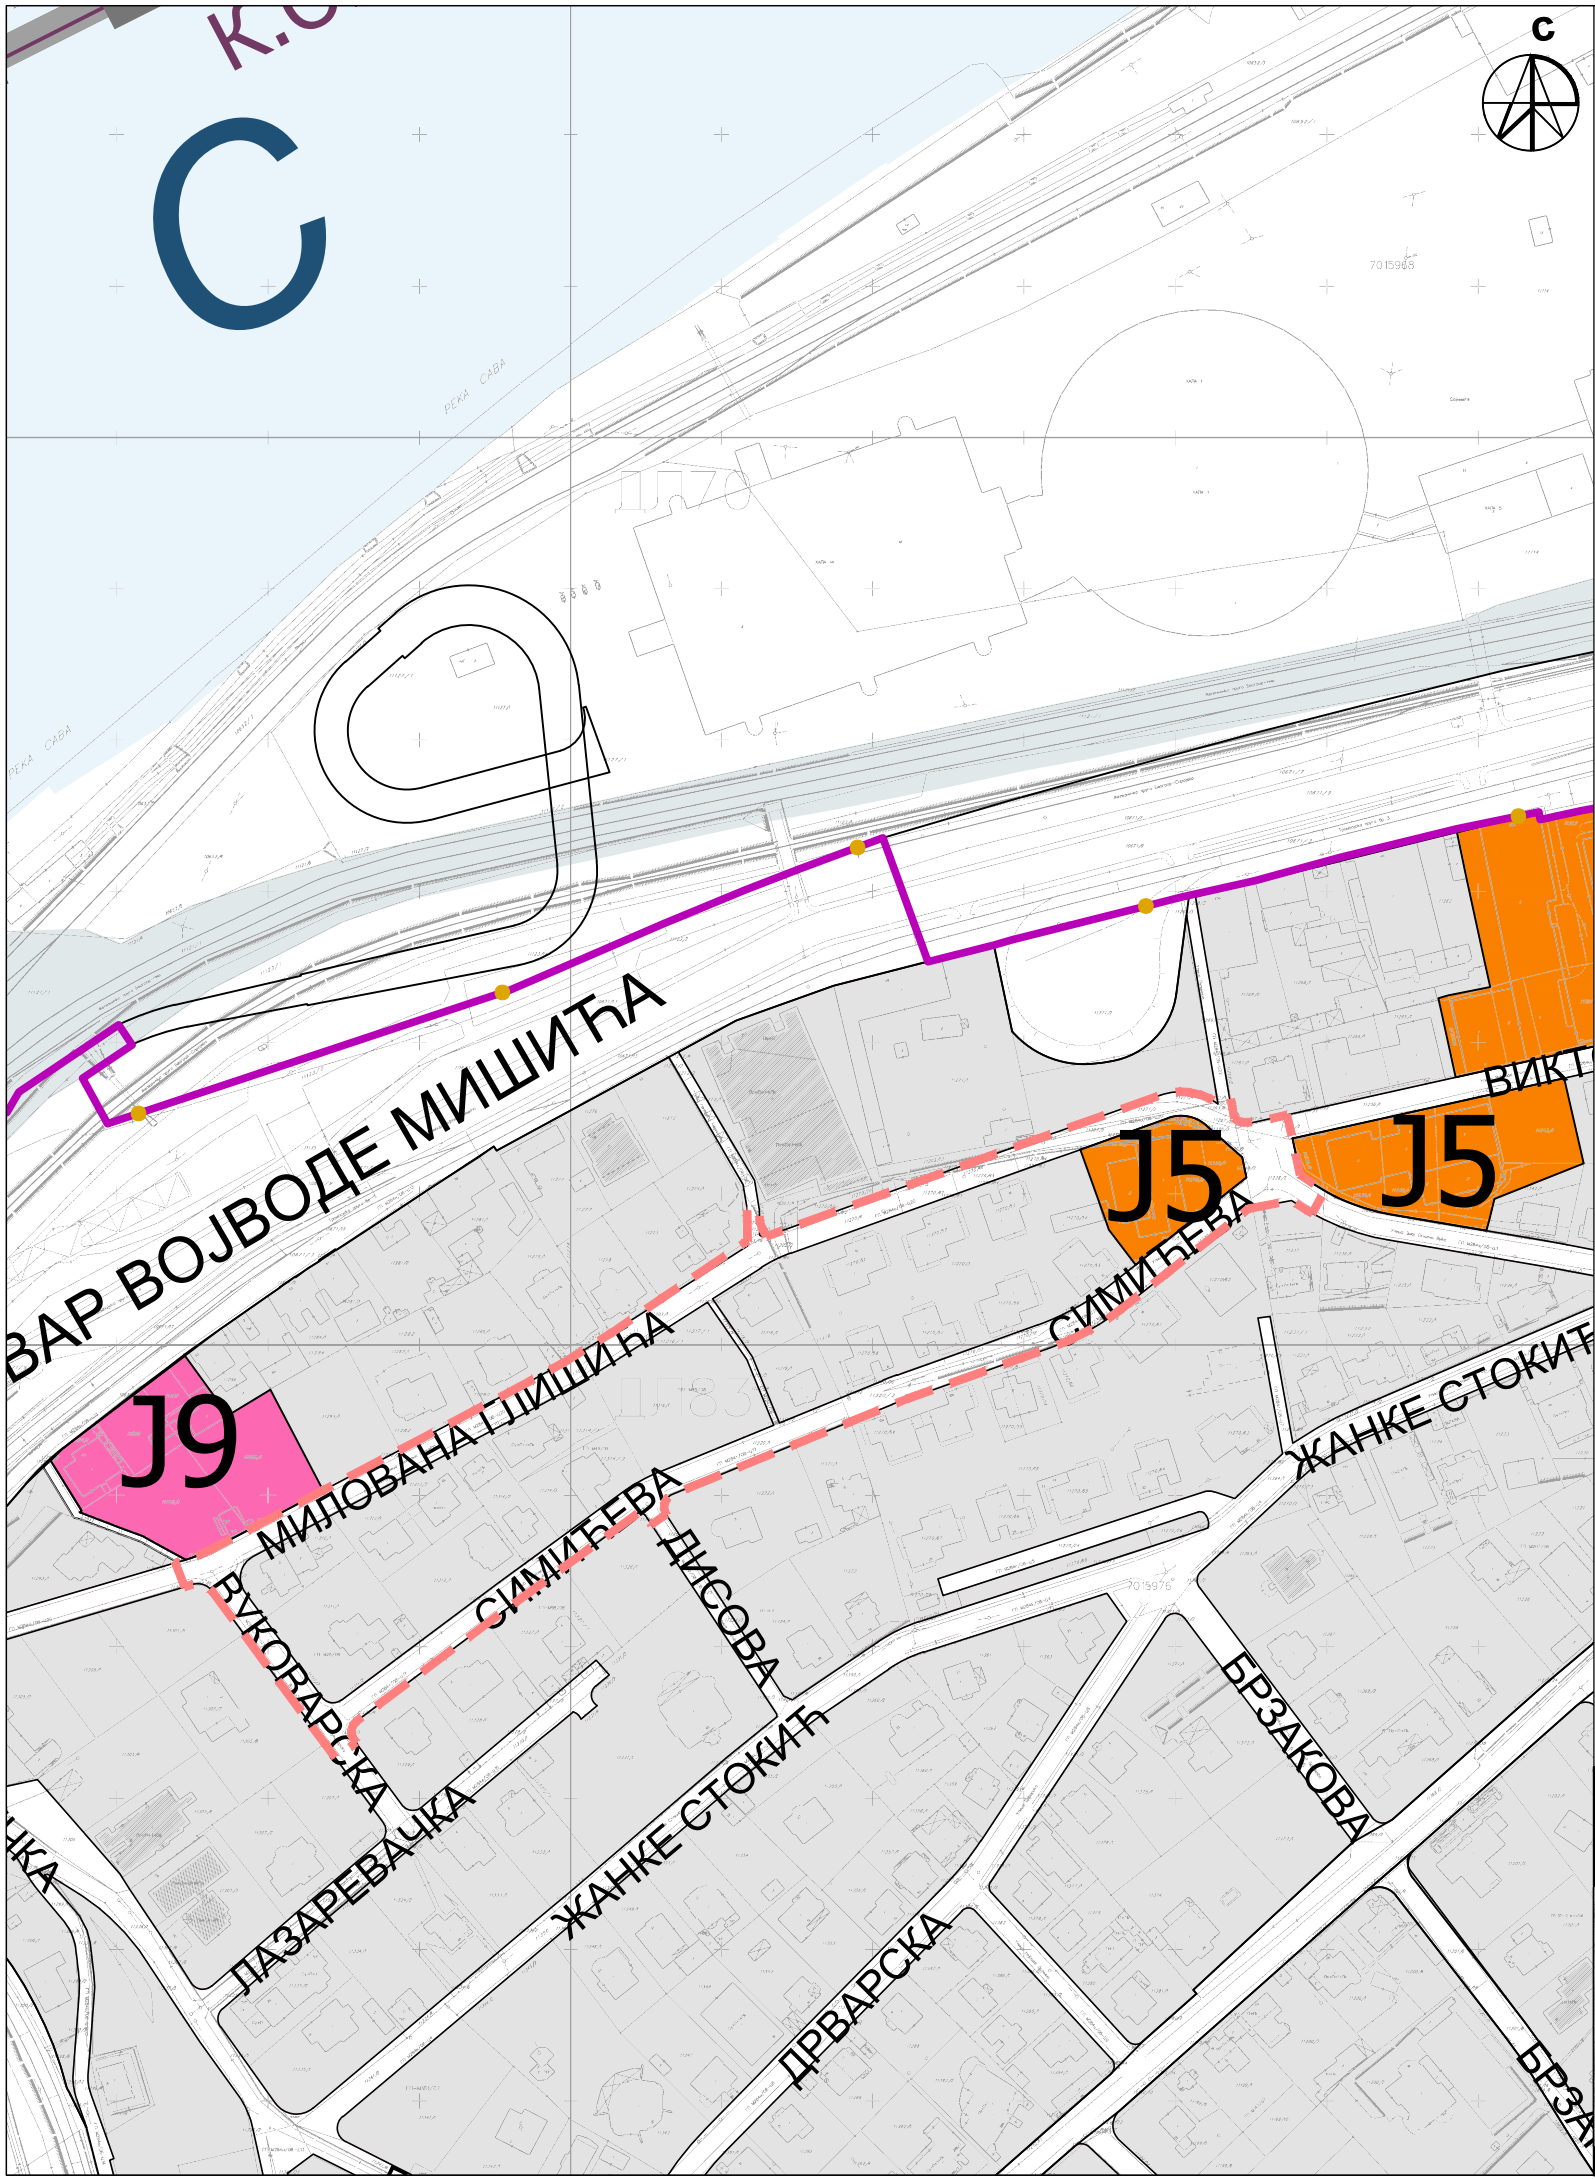

легенда:

- граница урбанистичке целине
- • • • граница централне зоне

ПОВРШИНЕ ЗА ОБЈЕКТЕ И КОМПЛЕКСЕ ЈАВНИХ СЛУЖБИ

- J5 институти и научно - истраживачки центри
- J9 установе културе

Граница обухвата
Плана детаљне регулације блока између улица Милована
Глишића, Вуковарске и Симићеве, Градска општина Савски
венац

Seven Arch doo privredno društvo za projektovanje, inženjering i konsalting Beogradska 14, Beograd 	ДИРЕКТОР	Филип Петровић, маг.инж.арх.	НОСИЛАЦ ИЗРАДЕ: СЕКРЕТАРИЈАТ ЗА УРБАНИЗАМ И ГРАЂЕВИНСКЕ ПОСЛОВЕ Краљице Марије 1, Београд
	ОДГ. УРБАНИСТА	Филип Петровић, маг.инж.арх. број лиценце: 200 1642 18	НАРУЧИЛАЦ/ИНВЕСТИТОР: Magna Real Estate d.o.o. Beograd - Novi Beograd, Милутина Миланковића бр 7Б
	САРАДНИЦИ	Марија Стојковић, маг.инж.арх. Јован Павловић, маг.пр.план.	
	НАЗИВ ПЛАНА:		ЛОКАЦИЈА: ГРАД БЕОГРАД, ГРАДСКА ОПШТИНА САВСКИ ВЕНАЦ, КАТАСТАРСКА ОПШТИНА САВСКИ ВЕНАЦ
ПЛАН ДЕТАЉНЕ РЕГУЛАЦИЈЕ ИЗМЕЂУ УЛИЦА МИЛОВАНА ГЛИШИЋА, ВУКОВАРСКЕ И СИМИЋЕВЕ, ГРАДСКА ОПШТИНА САВСКИ ВЕНАЦ			
НАЗИВ ЦРТЕЖА:	ИЗВОД ИЗ ПЛАНА ГЕНЕРАЛНЕ РЕГУЛАЦИЈЕ ГРАЂЕВИНСКОГ ПОДРУЧЈА СЕДИШТА ЈЕДИНИЦЕ ЛОКАЛНЕ САМОУПРАВЕ - ГРАД БЕОГРАД - Површине за објекте и комплексе јавних служби, површине за спортске објекте и комплексе и комуналне површине -		БРОЈ ЦРТЕЖА : 02
ДАТУМ: фебруар, 2025. године	РАЗМЕРА: Р=1:2500	БРОЈ ЕЛАБОРАТА: SA315	

