


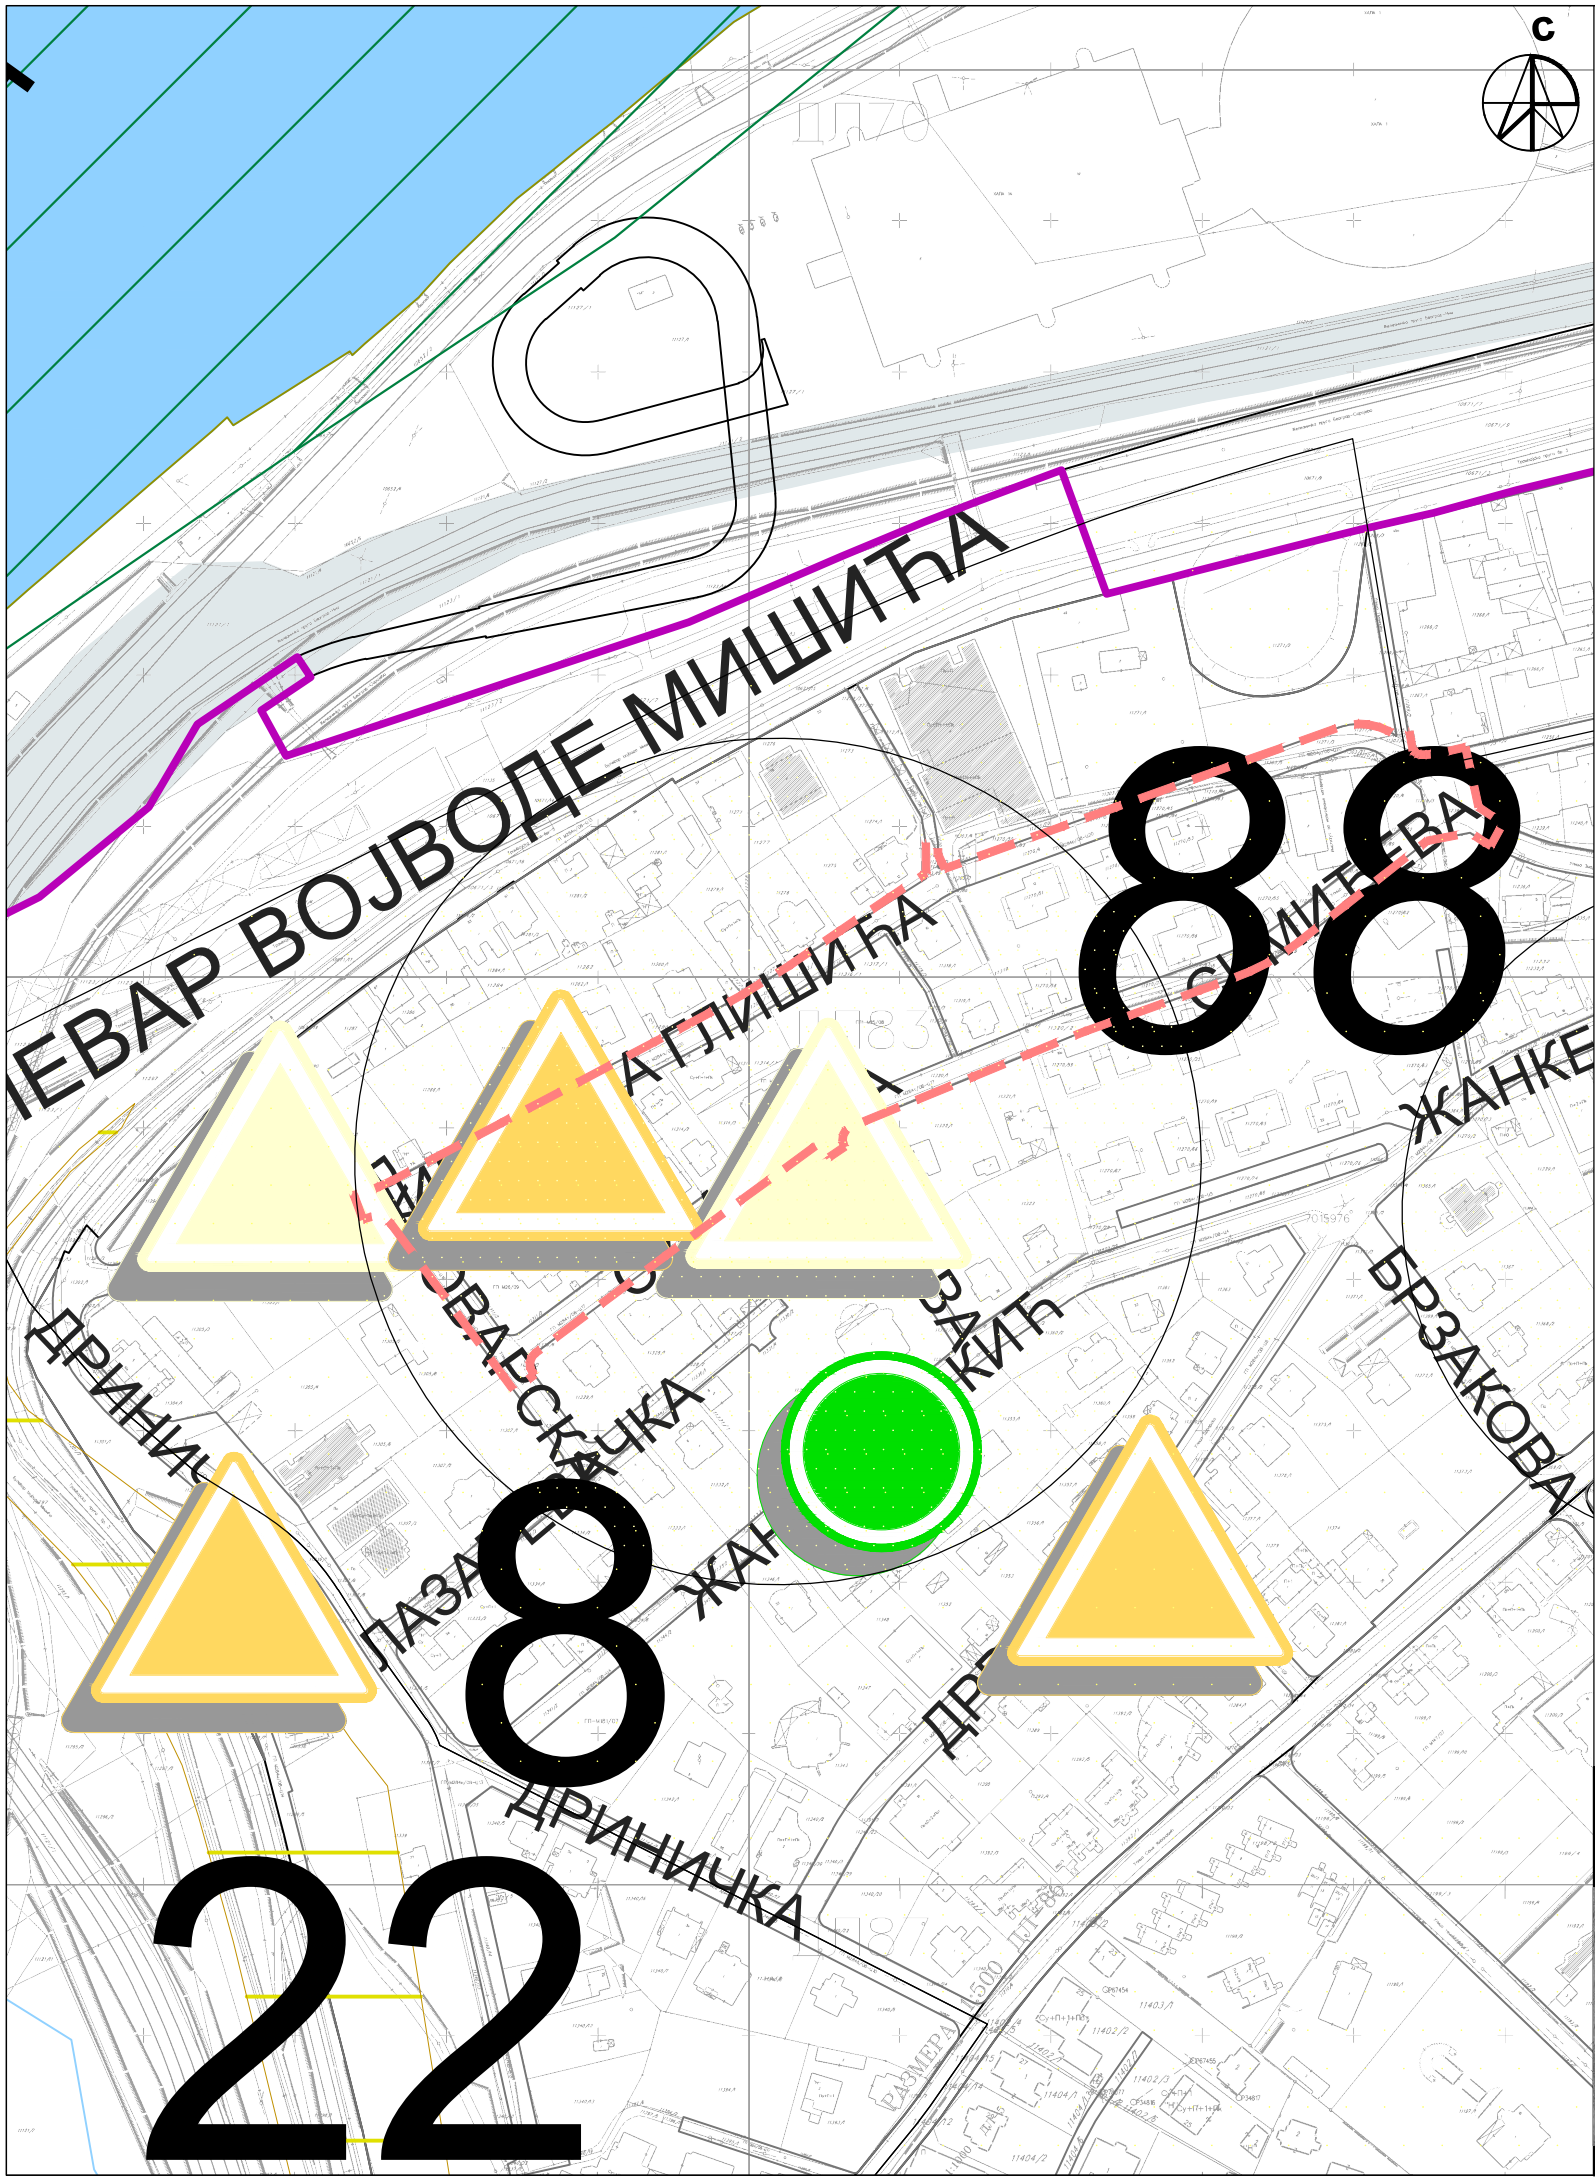

легенда:

- граница урбанистичке целине
- блокови
- водене површине
- мрежа саобраћајница
- железница
- ЗАШТИЋЕНА ПРИРОДНА ДОБРА**
 - СПОМЕНИК ПРИРОДЕ (појединачна/групе стабала)
8. Два стабла хималајског боровца
 - ▬ ЕВИДЕНТИРАНА ПРИРОДНА ДОБРА
- НЕПОКРЕТНА КУЛТУРНА ДОБРА**
- ПРОСТОРНО КУЛТУРНО ИСТОРИЈСКЕ ЦЕЛИНЕ***
 - ▨ добро под претходном заштитом
11. Целина: Сењак, Топчидерско брдо и Дедиње
- ПОЈЕДИНАЧНА КУЛТУРНА ДОБРА И АРХЕОЛОШКИ ЛОКАЛИТЕТИ**
- КУЛТУРНА ДОБРА**
 - ▲ споменици културе
- ДОБРА КОЈА УЖИВАЈУ ПРЕТХОДНУ ЗАШТИТУ**
 - ▲ објекти
 - археолошки локалитети
- Граница обухвата
Плана детаљне регулације блока између улица Милована Глишића, Вуковарске и Симићеве, Градска општина Савски венац

Seven Arch doo privredno društvo za projektovanje, inženjering i konsalting Beogradska 14, Beograd	ДИРЕКТОР	Филип Петровић, маг.инж.арх.	НОСИЛАЦ ИЗРАДЕ: СЕКРЕТАРИЈАТ ЗА УРБАНИЗАМ И ГРАЂЕВИНСКЕ ПОСЛОВЕ Краљице Марије 1, Београд
	ОДГ. УРБАНИСТА	Филип Петровић, маг.инж.арх. број лиценце: 200 1642 18	
	САРАДНИЦИ	Марија Стојковић, маг.инж.арх. Јован Павловић, маг.пр.план.	НАРУЧИЛАЦ/ИНВЕСТИТОР: Magna Real Estate d.o.o. Beograd - Novi Beograd, Милутина Миланковића бр 7Б
	НАЗИВ ПЛАНА: ПЛАН ДЕТАЉНЕ РЕГУЛАЦИЈЕ ИЗМЕЂУ УЛИЦА МИЛОВАНА ГЛИШИЋА, ВУКОВАРСКЕ И СИМИЋЕВЕ, ГРАДСКА ОПШТИНА САВСКИ ВЕНАЦ		ЛОКАЦИЈА: ГРАД БЕОГРАД, ГРАДСКА ОПШТИНА САВСКИ ВЕНАЦ, КАТАСТАРСКА ОПШТИНА САВСКИ ВЕНАЦ
ДАТУМ: фебруар, 2025. године РАЗМЕРА: Р=1:2500	НАЗИВ ЦРТЕЖА: ИЗВОД ИЗ ПЛАНА ГЕНЕРАЛНЕ РЕГУЛАЦИЈЕ ГРАЂЕВИНСКОГ ПОДРУЧЈА СЕДИШТА ЈЕДИНИЦЕ ЛОКАЛНЕ САМОУПРАВЕ - ГРАД БЕОГРАД - Заштита природних и културних вредности -		БРОЈ ЦРТЕЖА: 03
	БРОЈ ЕЛАБОРАТА: SA315		МПЕ