


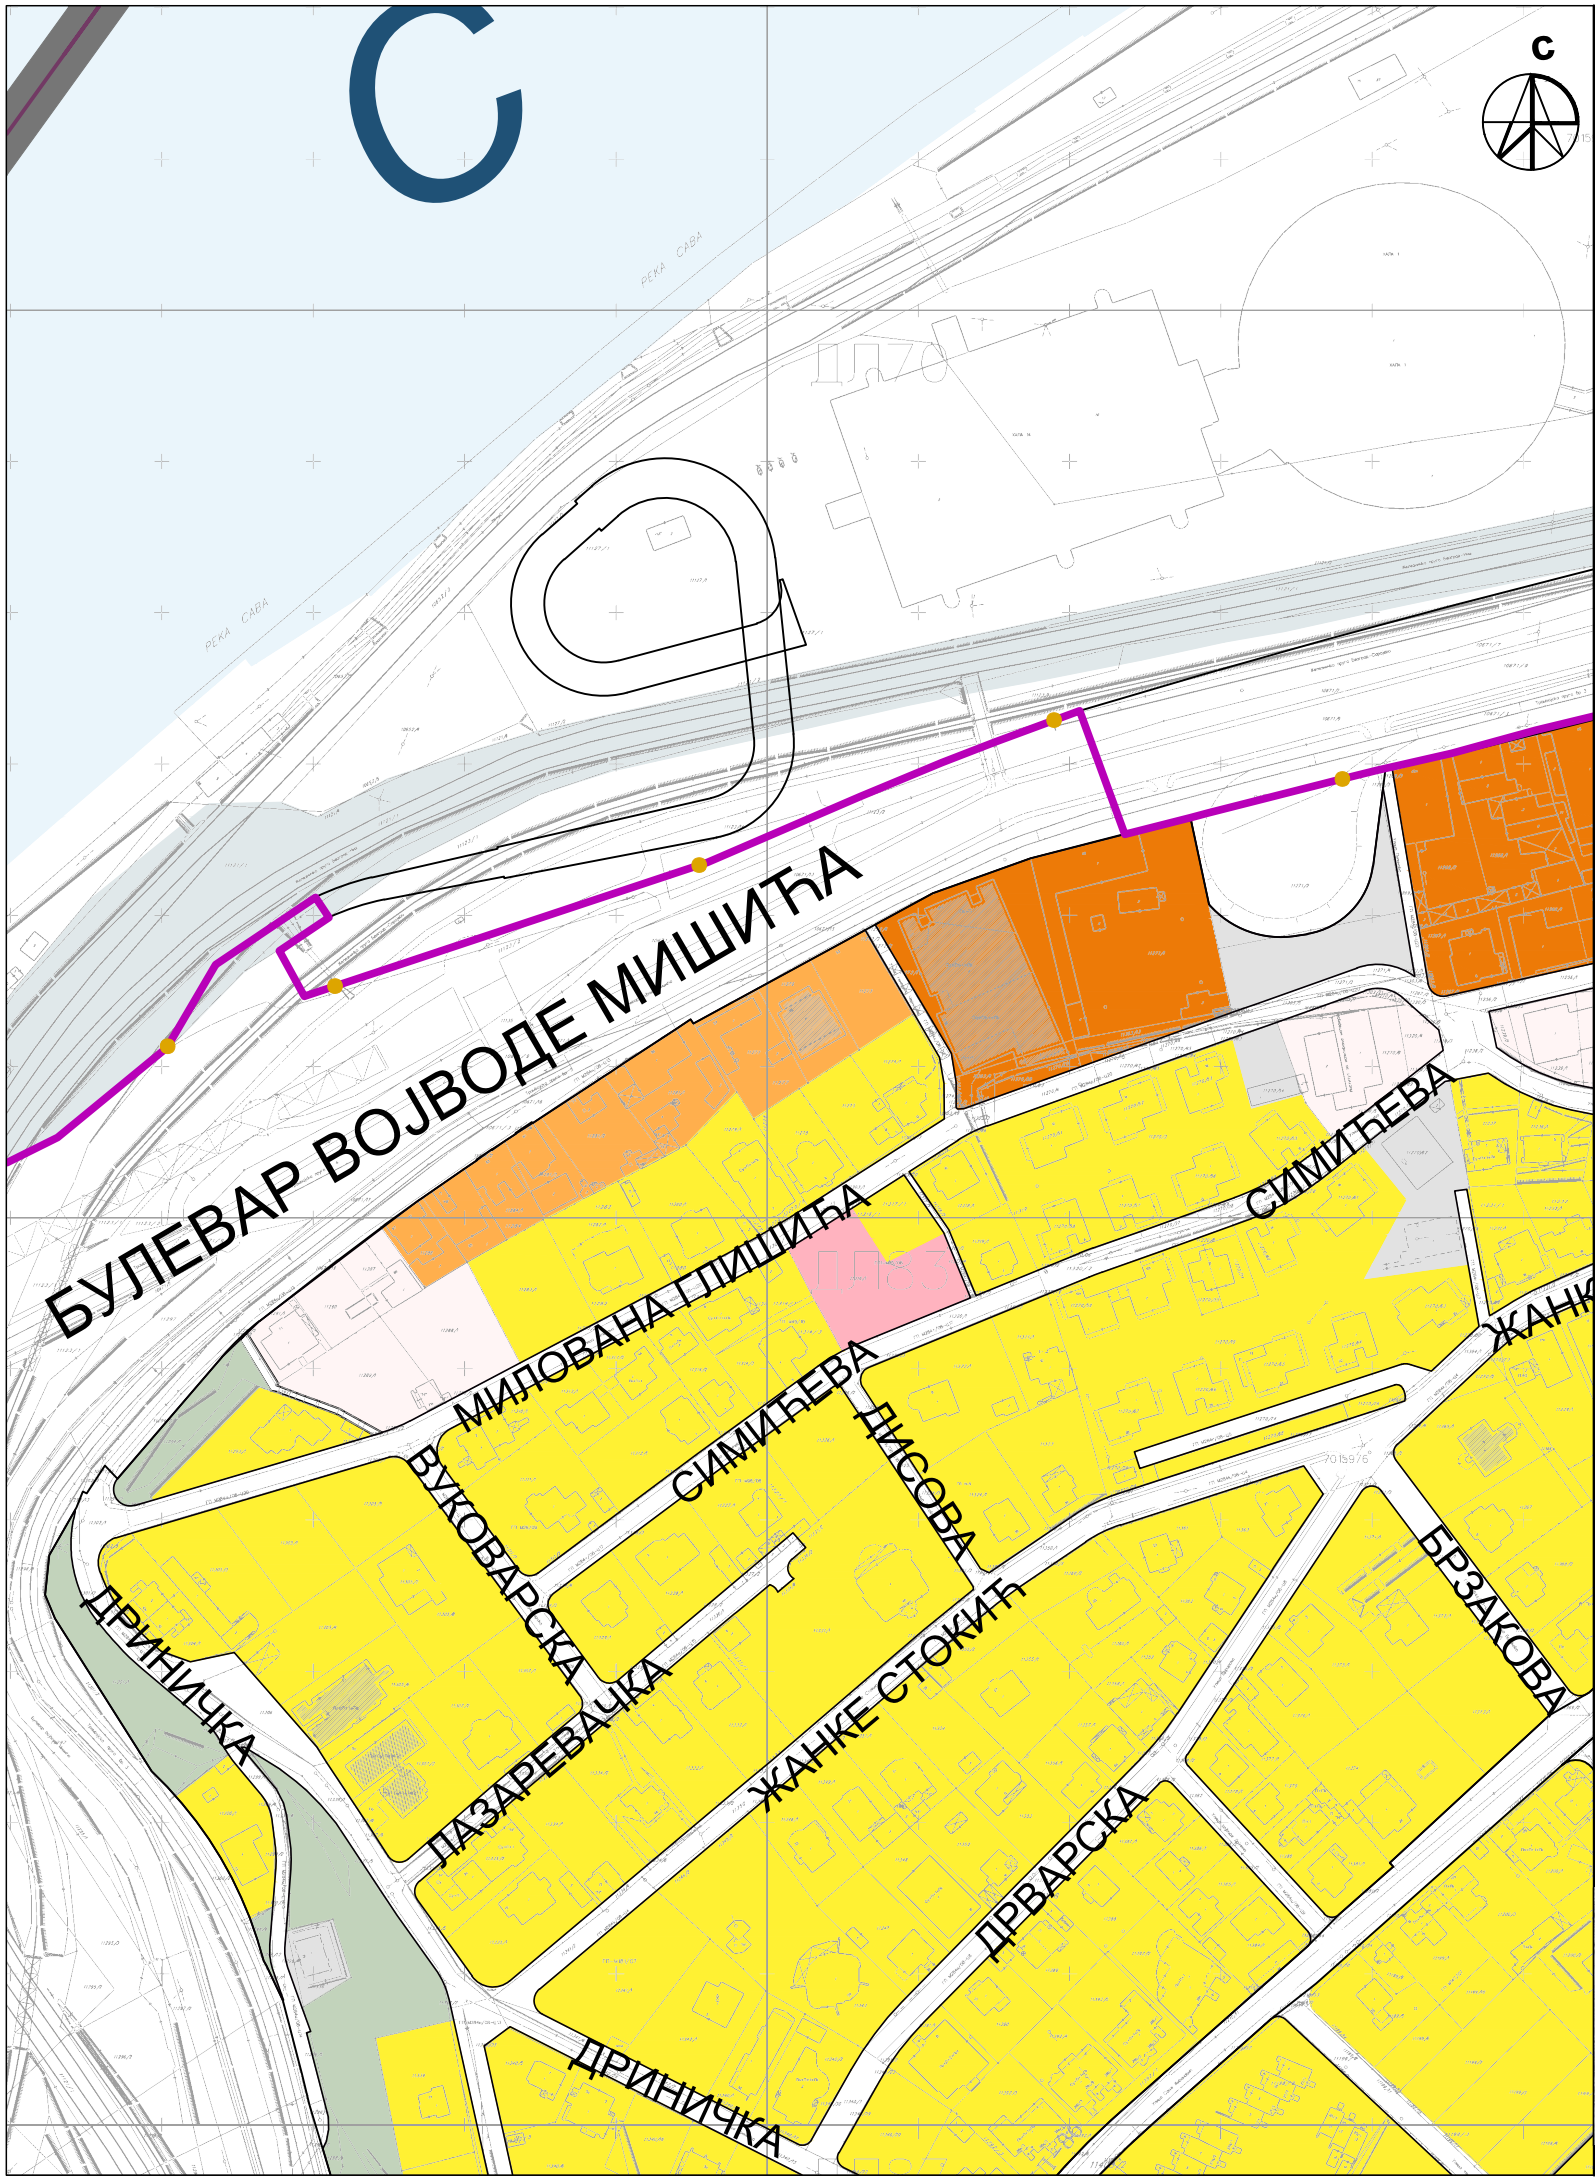

легенда:

- граница урбанистичке целине
- • • • граница централне зоне
- водене површине
- површине за објекте и комплексе јавних служби
- шуме
- мрежа саобраћајница
- железница
- површине за инфраструктурне објекте и комплексе

ЗОНЕ СТАНОВАЊА

- С3 - зона породичног становања у формираним градским блоковима у заштићеним целинама

ЗОНЕ МЕШОВИТИХ ГРАДСКИХ ЦЕНТАРА

- М4 - зона мешовитих градских центара у зони више спратности
- М5 - зона мешовитих градских центара у зони средње спратности

ЗОНЕ КОМЕРЦИЈАЛНИХ САДРЖАЈА

- К3 - зона комерцијалних садржаја у зони ниске спратности

Граница обухвата
Плана детаљне регулације блока између улица Милована
Глишића, Вуковарске и Симићеве, Градска општина Савски
венац

Seven Arch doo privredno društvo za projektovanje, inženjering i konsalting Beogradska 14, Beograd 	ДИРЕКТОР	Филип Петровић, маст.инж.арх.	НОСИЛАЦ ИЗРАДЕ: СЕКРЕТАРИЈАТ ЗА УРБАНИЗАМ И ГРАЂЕВИНСКЕ ПОСЛОВЕ Краљице Марије 1, Београд
	ОДГ. УРБАНИСТА	Филип Петровић, маст.инж.арх. број лиценце: 200 1642 18	НАРУЧИЛАЦ/ИНВЕСТИТОР: Magna Real Estate d.o.o. Beograd - Novi Beograd, Милутина Миланковића бр 7Б
	САРАДНИЦИ	Марија Стојковић, маст.инж.арх. Јован Павловић, маст.пр.план.	
	НАЗИВ ПЛАНА:		ЛОКАЦИЈА: ГРАД БЕОГРАД, ГРАДСКА ОПШТИНА САВСКИ ВЕНАЦ, КАТАСТАРСКА ОПШТИНА САВСКИ ВЕНАЦ
ПЛАН ДЕТАЉНЕ РЕГУЛАЦИЈЕ ИЗМЕЂУ УЛИЦА МИЛОВАНА ГЛИШИЋА, ВУКОВАРСКЕ И СИМИЋЕВЕ, ГРАДСКА ОПШТИНА САВСКИ ВЕНАЦ			МПЕ 
НАЗИВ ЦРТЕЖА: ИЗВОД ИЗ ПЛАНА ГЕНЕРАЛНЕ РЕГУЛАЦИЈЕ ГРАЂЕВИНСКОГ ПОДРУЧЈА СЕДИШТА ЈЕДИНИЦЕ ЛОКАЛНЕ САМОУПРАВЕ - ГРАД БЕОГРАД - Подела на зоне са истим правилима грађења -		БРОЈ ЦРТЕЖА:	04 
ДАТУМ: фебруар, 2025. године	РАЗМЕРА: Р=1:2500	БРОЈ ЕЛАБОРАТА: SA315	

