


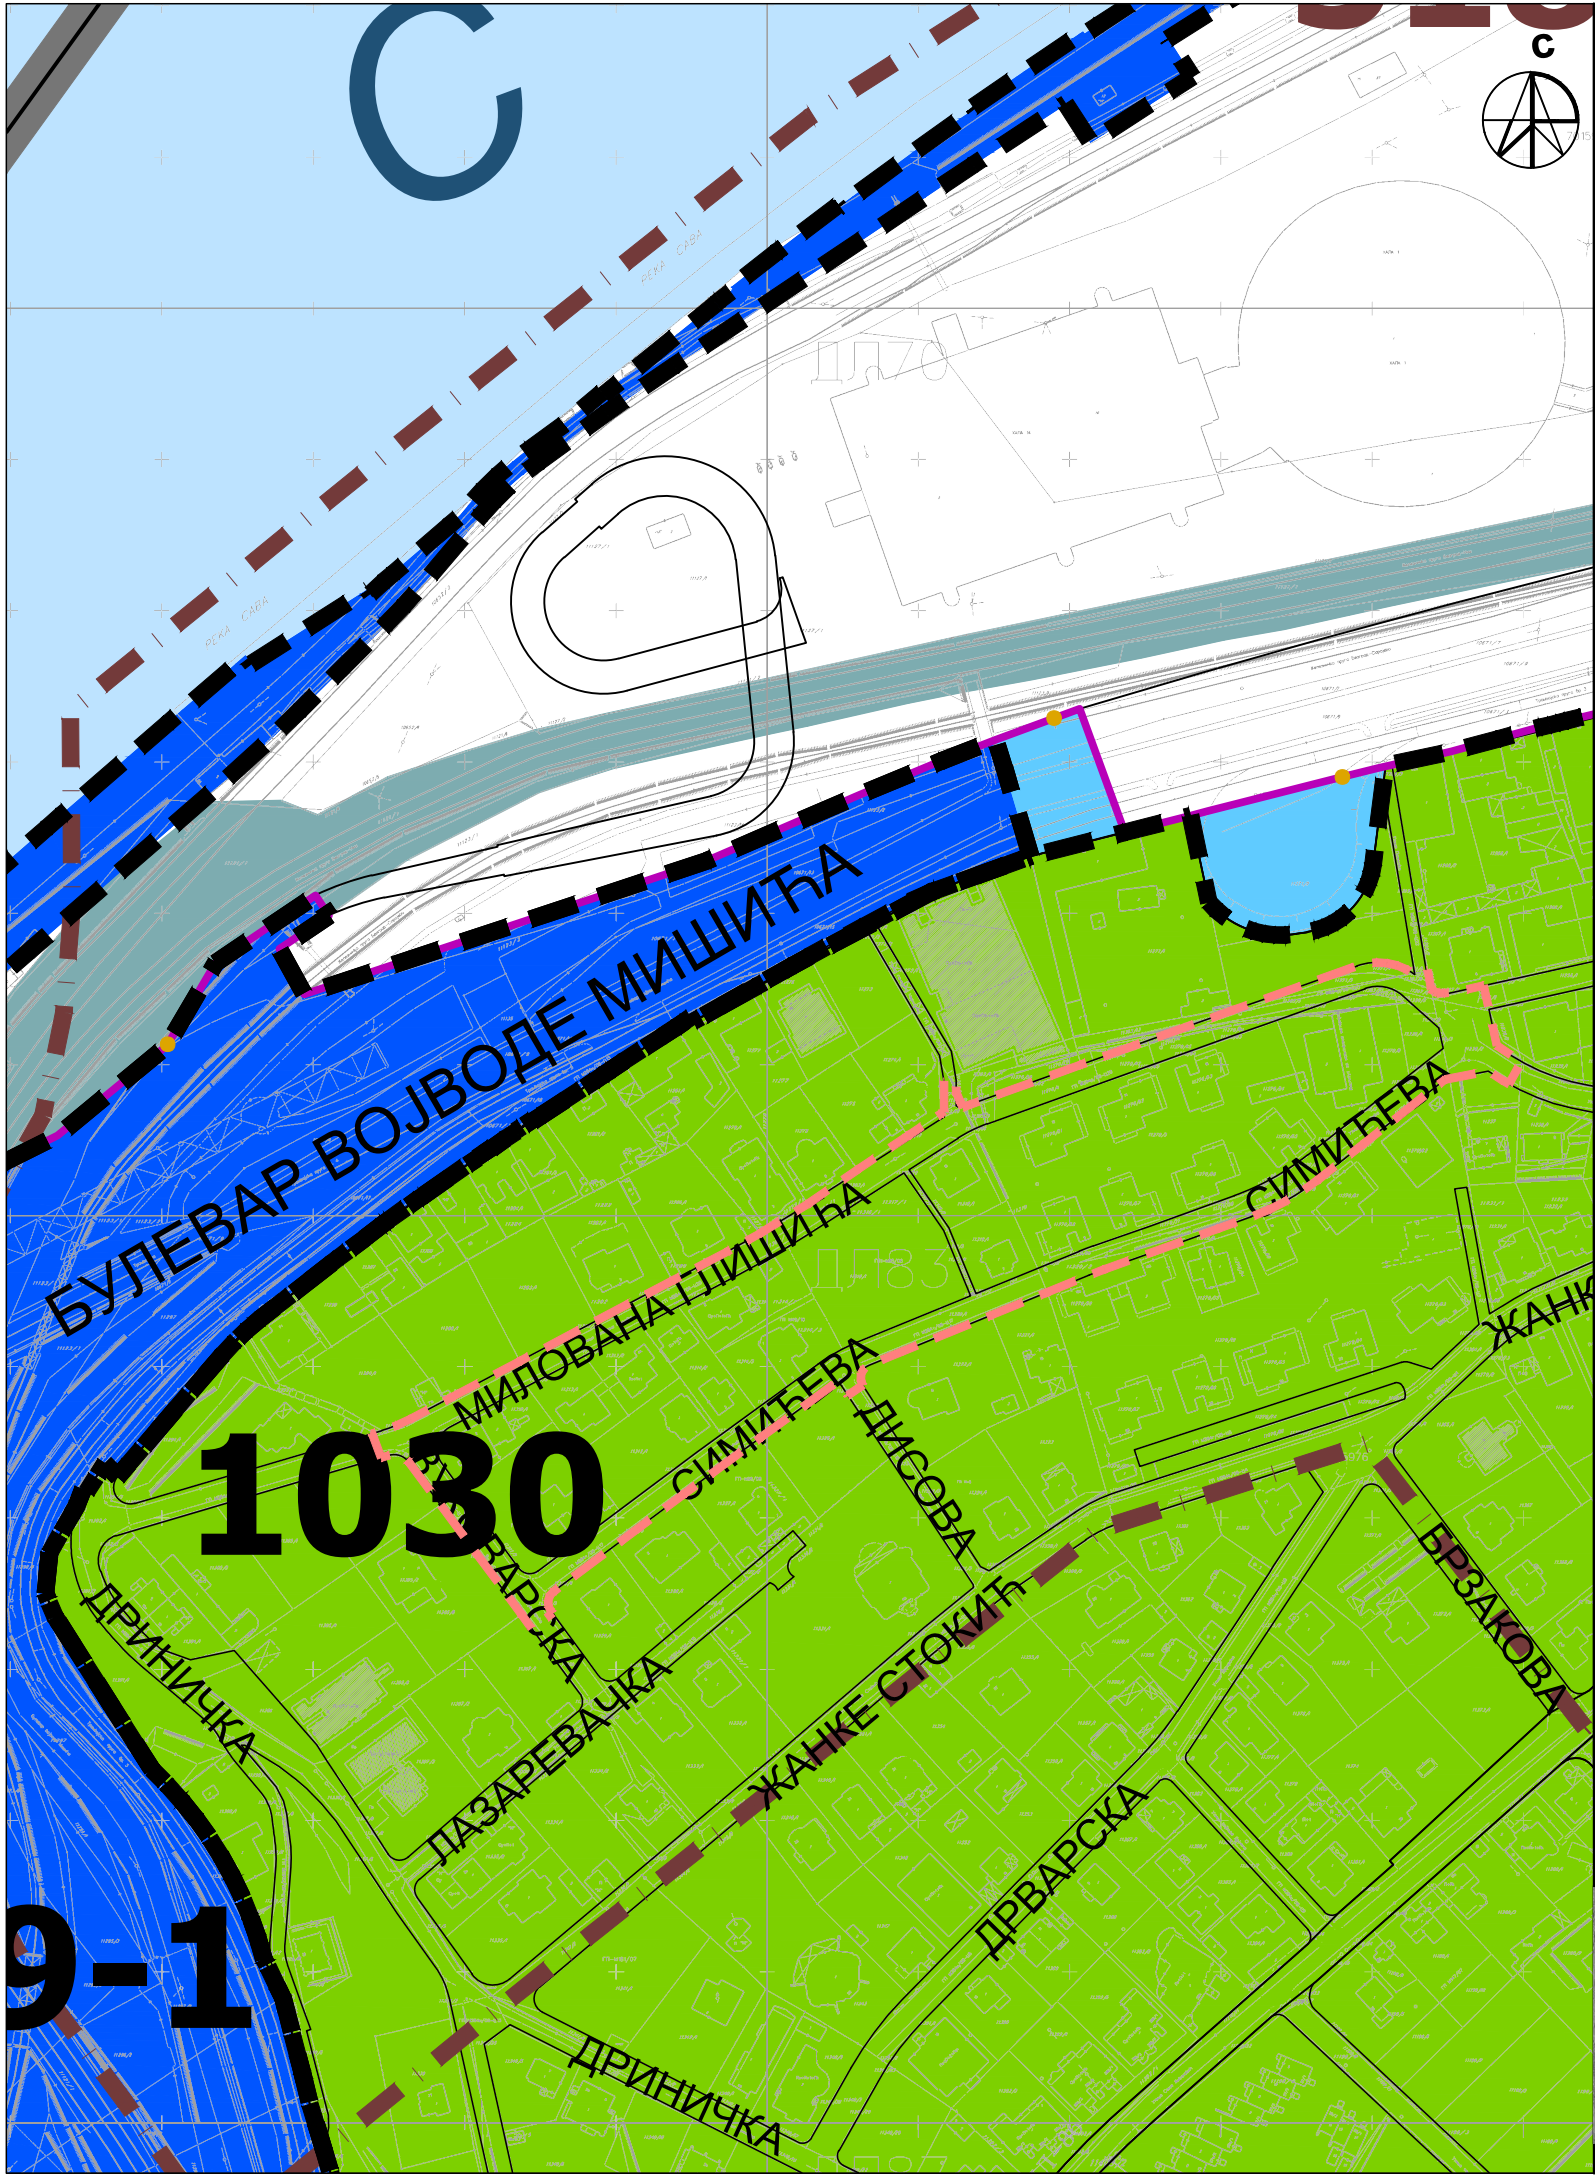

легенда:

- граница урбанистичке целине
- • • • граница централне зоне
- спровођење на основу важећег плана детаљне регулације
- спровођење на основу преиспитаног плана детаљне разраде (ДУП, РП)
- 1060 границе и картографски бројеви важећих планова детаљне разраде
- 187 границе и картографски бројеви важећих инфраструктурних планова и планова саобраћајних коридора у тунелу

ПОВРШИНЕ ЈАВНЕ НАМЕНЕ

- водене површине
- мрежа саобраћајница

Граница обухвата
Плана детаљне регулације блока између улица Милована
Глишића, Вуковарске и Симићеве, Градска општина Савски
венац

Seven Arch doo privredno društvo za projektovanje, inženjering i konsalting Beogradska 14, Beograd 	ДИРЕКТОР	Филип Петровић, маст.инж.арх.	НОСИЛАЦ ИЗРАДЕ:
	ОДГ. УРБАНИСТА	Филип Петровић, маст.инж.арх.	СЕКРЕТАРИЈАТ ЗА УРБАНИЗАМ И ГРАЂЕВИНСКЕ ПОСЛОВЕ
	САРАДНИЦИ	Марија Стојковић, маст.инж.арх.	Краљице Марије 1, Београд
		Јован Павловић, маст.пр.план.	НАРУЧИЛАЦ/ИНВЕСТИТОР: Magna Real Estate d.o.o. Beograd
НАЗИВ ПЛАНА:		ПЛАН ДЕТАЉНЕ РЕГУЛАЦИЈЕ	
НАЗИВ ЦРТЕЖА:		ИЗВОД ИЗ ПЛАНА ГЕНЕРАЛНЕ РЕГУЛАЦИЈЕ	
РАЗМЕРА:		ГРАЂЕВИНСКОГ ПОДРУЧЈА СЕДИШТА ЈЕДИНИЦЕ	
ДАТУМ:		ЛОКАЛНЕ САМОУПРАВЕ - ГРАД БЕОГРАД	
		- Начин спровођења плана -	
		БРОЈ ЦРТЕЖА:	
		05	
		БРОЈ ЕЛАБОРАТА:	
		SA315	
		МПЕ	
			