


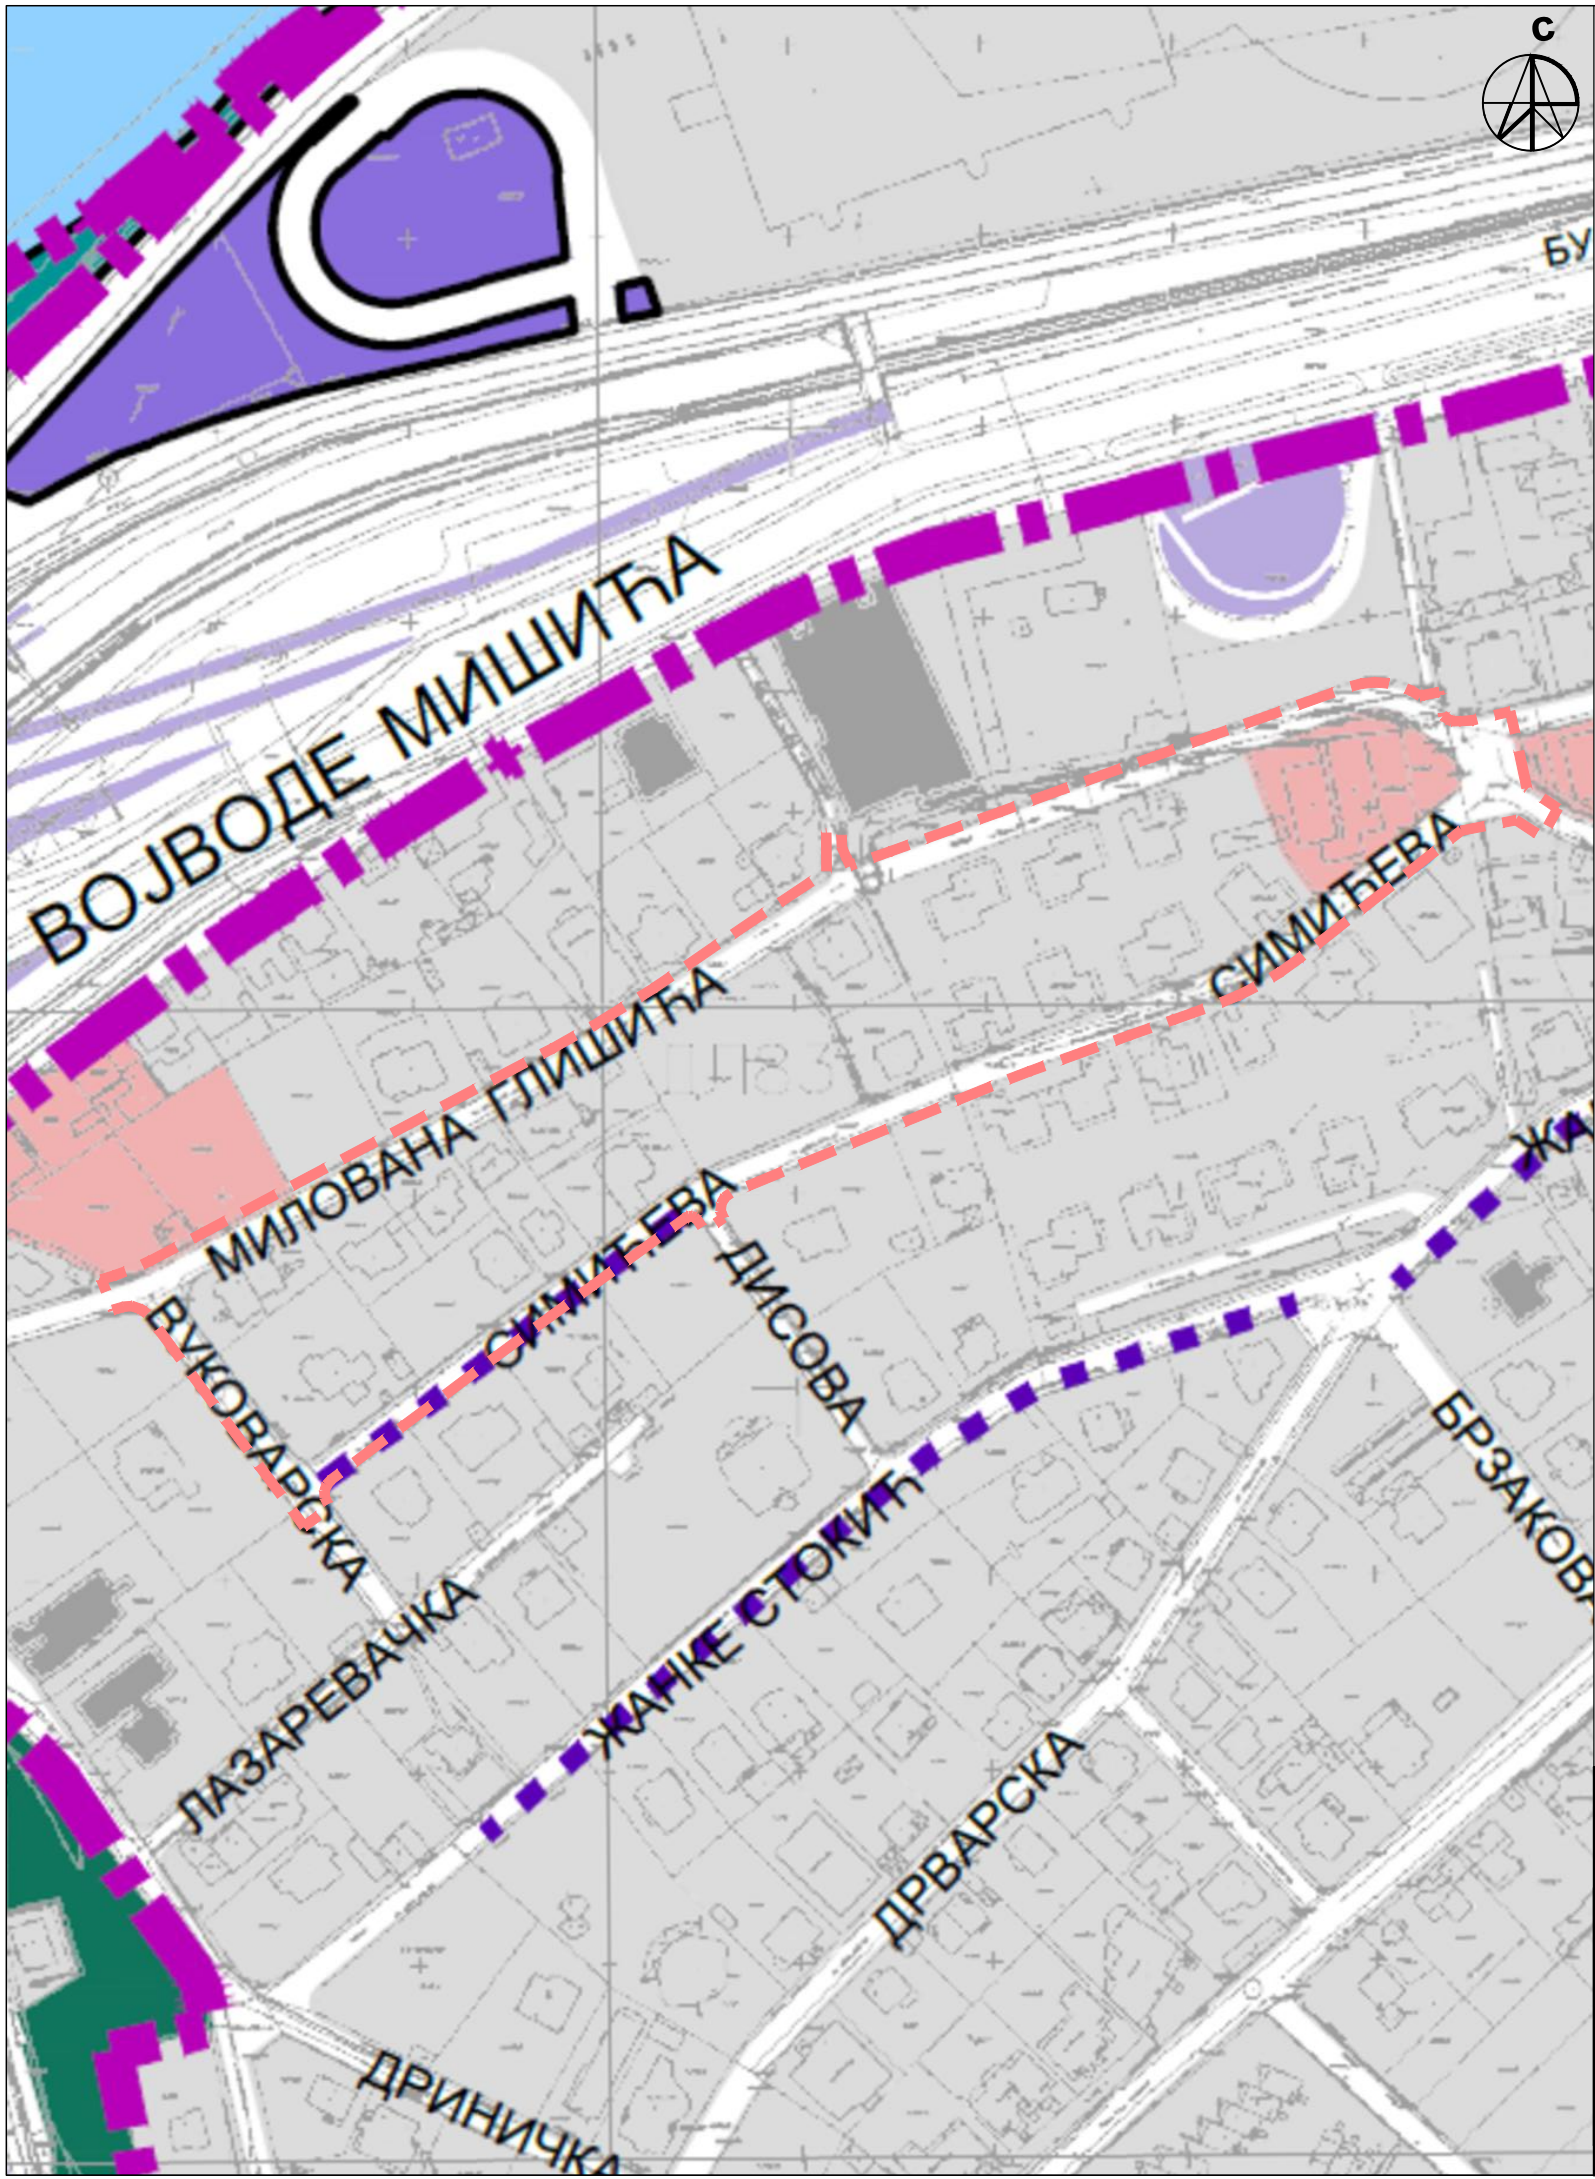

легенда:

- ■ ■ ■ граница плана
- — — — — границе целина (компоненте система)

- блокови
- водене површине
- саобраћајне површине

ПОВРШИНЕ ЈАВНЕ НАМЕНЕ

ШУМЕ И ШУМСКО ЗЕМЉИШТЕ

- Шуме и шумско земљиште
- Влажна станишта на шумском земљишту

ЈАВНЕ ЗЕЛЕНЕ ПОВРШИНЕ

- Скверови, тргови

ЈАВНЕ ЗЕЛЕНЕ ПОВРШИНЕ У ОКВИРУ ДРУГИХ ПОВРШИНА ЈАВНЕ НАМЕНЕ КОЈЕ СУ КЉУЧНЕ ЗА ФОРМИРАЊЕ СИСТЕМА ЗЕЛЕНИХ ПОВРШИНА

- — — — — Трасе дрвореда
- Зелене површине у регулацији саобраћајница

Граница обухвата
Плана детаљне регулације блока између улица Милована
Глишића, Вуковарске и Симићеве, Градска општина Савски
венац

Seven Arch doo privredno društvo za projektovanje, inženjering i konsalting Beogradska 14, Beograd 	ДИРЕКТОР	Филип Петровић, маг.инж.арх.	НОСИЛАЦ ИЗРАДЕ:
	ОДГ. УРБАНИСТА	Филип Петровић, маг.инж.арх.	СЕКРЕТАРИЈАТ ЗА УРБАНИЗАМ И ГРАЂЕВИНСКЕ ПОСЛОВЕ
	САРАДНИЦИ	Марија Стојковић, маг.инж.арх. Јован Павловић, маг.пр.план.	Краљице Марије 1, Београд
	НАЗИВ ПЛАНА:	ПЛАН ДЕТАЉНЕ РЕГУЛАЦИЈЕ ИЗМЕЂУ УЛИЦА МИЛОВАНА ГЛИШИЋА, ВУКОВАРСКЕ И СИМИЋЕВЕ, ГРАДСКА ОПШТИНА САВСКИ ВЕНАЦ	
ДАТУМ: фебруар, 2025. године	НАЗИВ ЦРТЕЖА:	ИЗВОД ИЗ ПЛАНА ГЕНЕРАЛНЕ РЕГУЛАЦИЈЕ СИСТЕМА ЗЕЛЕНИХ ПОВРШИНА БЕОГРАДА - Планирани систем зелених површина -	БРОЈ ЦРТЕЖА: 01
БРОЈ ЕЛАБОРАТА: SA315			МПЕ 