



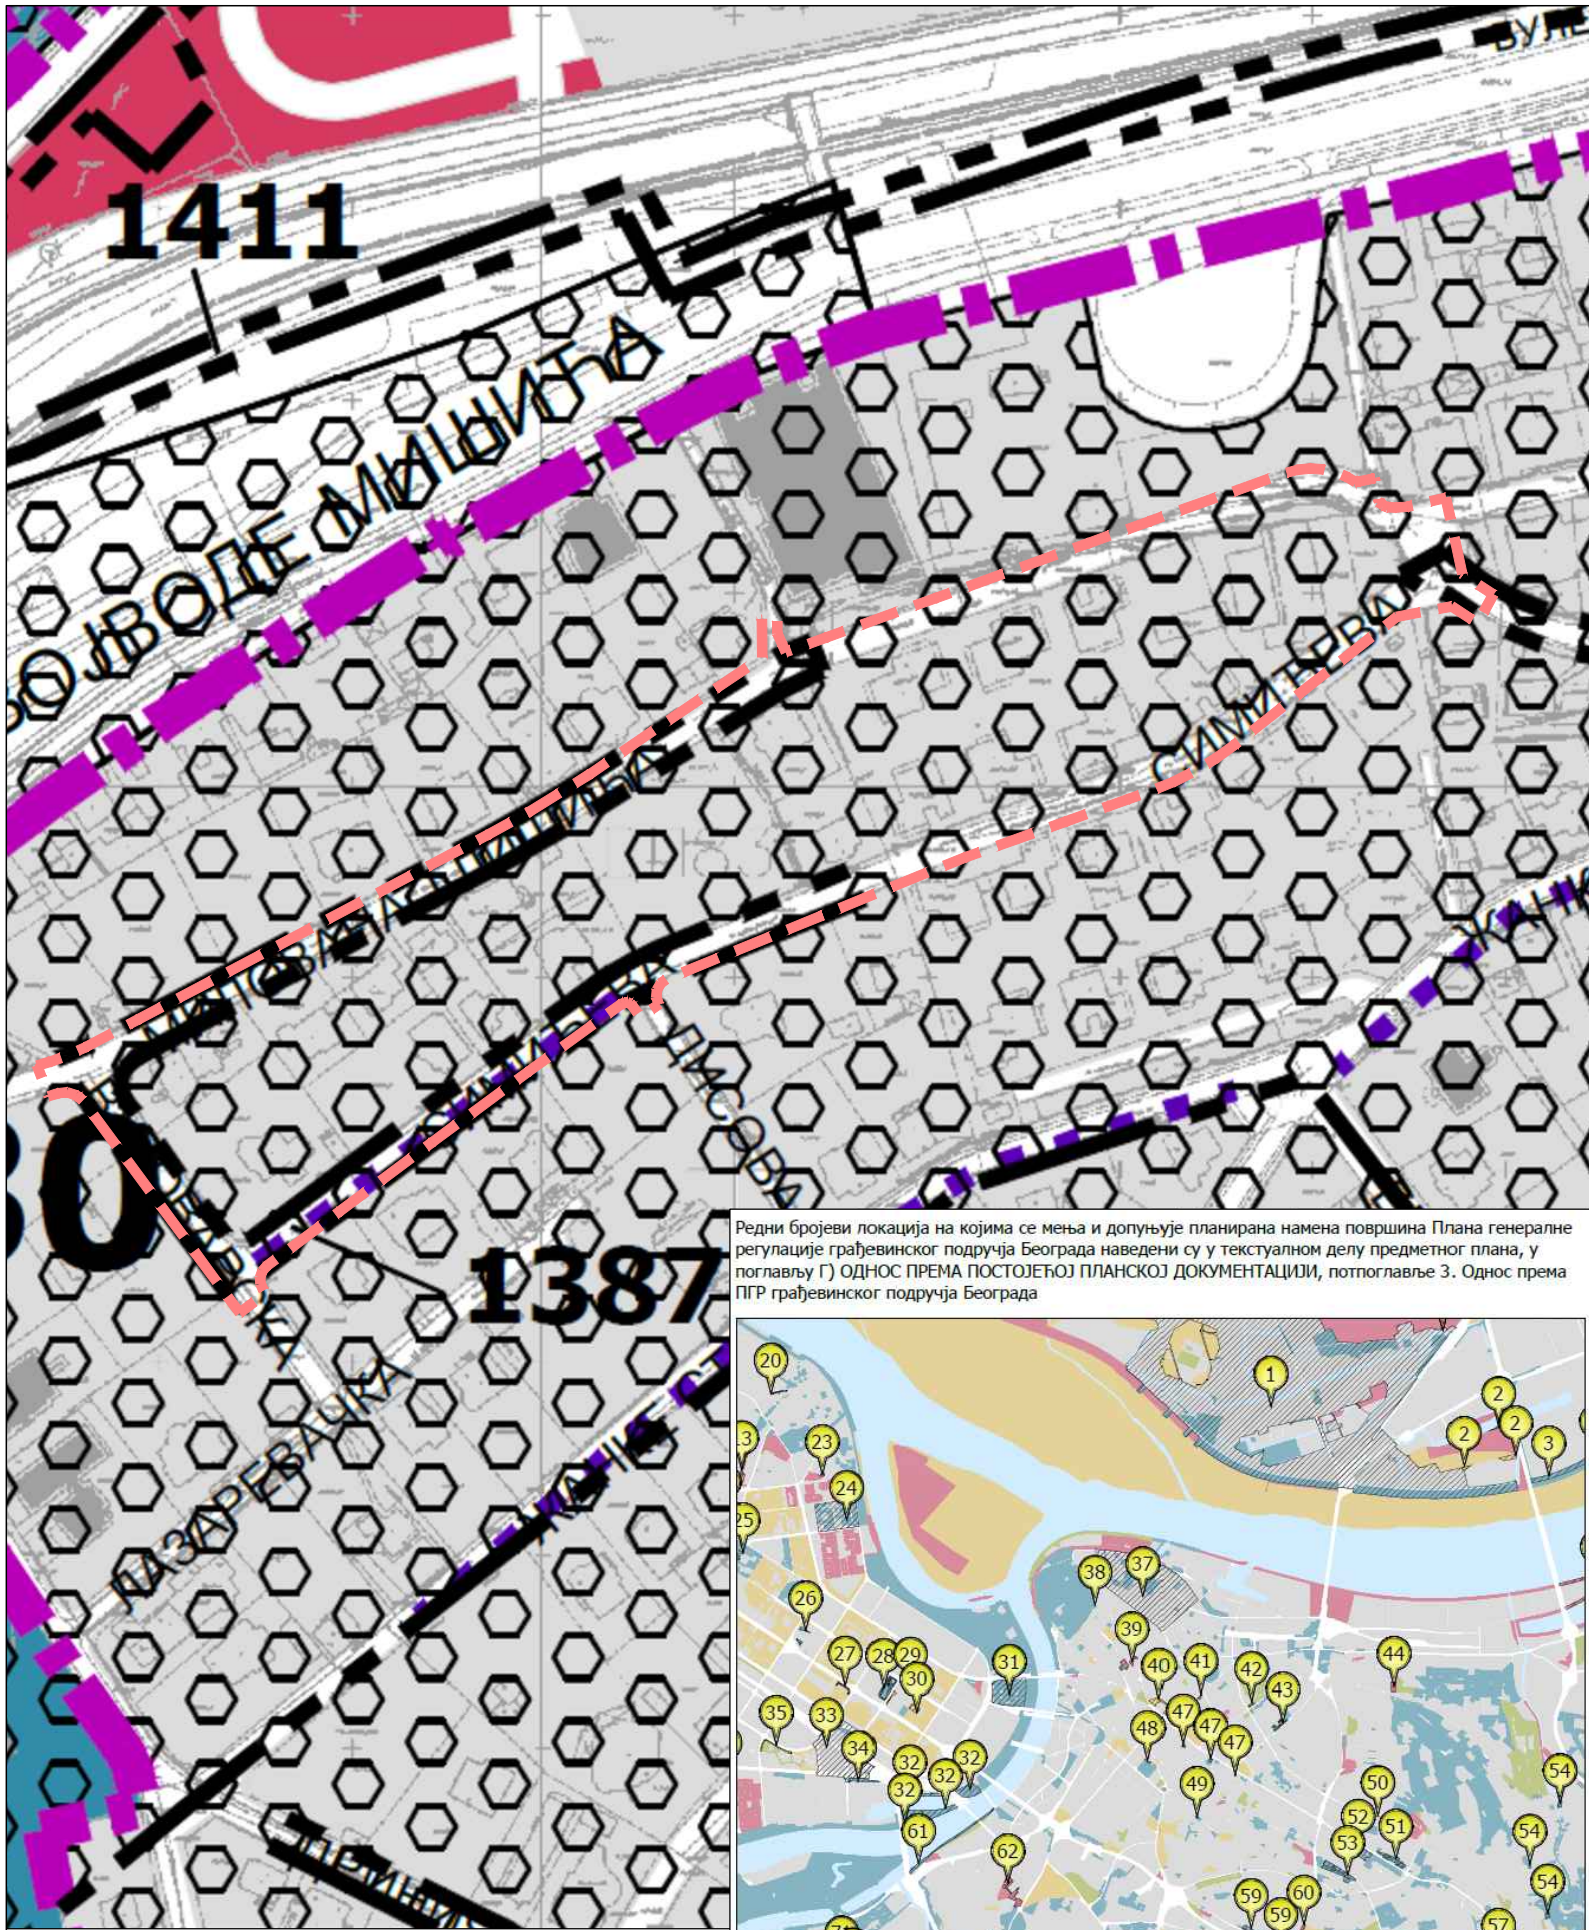

Редни бројеви локација на којима се мења и допуњује планирана намена површина Плана генералне регулације грађевинског подручја Београда наведени су у текстуалном делу предметног плана, у поглављу Г) ОДНОС ПРЕМА ПОСТОЈЕЋОЈ ПЛАНСКОЈ ДОКУМЕНТАЦИЈИ, потпоглавље 3. Однос према ПГР грађевинског подручја Београда

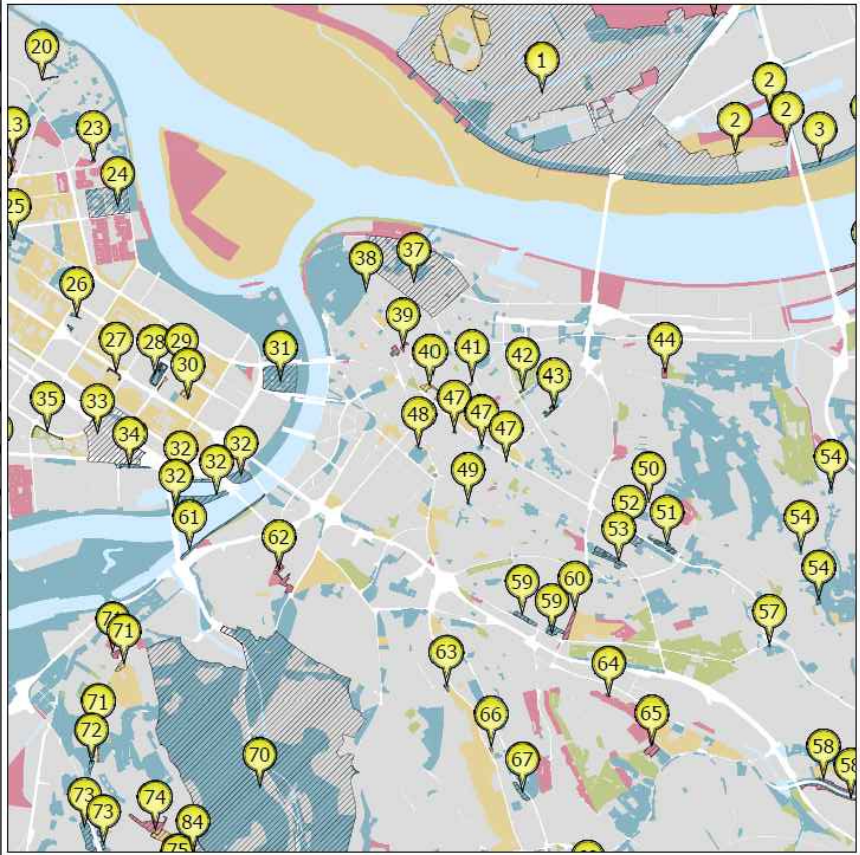

легенда:

- ■ ■ ■ граница плана
- — — — — границе целина (компоненте система)
- блокови
- водене површине
- саобраћајне површине

НАЧИН СПРОВОЂЕЊА ПЛАНА

- Подручја која се спроводе на основу важећих урбанистичких планова
- Подручја за која је обавезна израда планова детаљне регулације
- Границе и картографски бројеви планова детаљне разраде који остају на снази
- Границе и картографски бројеви инфраструктурних планова (сви остају на снази)
- Редни бројеви локација на којима се мења и допуњује планирана намена површина Плана генералне регулације грађевинског подручја Београда (приказани су на вињети)
- — — — — Граница обухвата Плана детаљне регулације блока између улица Милована Глишића, Вуковарске и Симићеве, Градска општина Савски венац

Seven Arch doo privredno društvo za projektovanje, inženjering i konsalting Београдска 14, Београд	ДИРЕКТОР	Филип Петровић, маст.инж.арх.	НОСИЛАЦ ИЗРАДЕ:
	ОДГ. УРБАНИСТА	Филип Петровић, маст.инж.арх.	СЕКРЕТАРИЈАТ ЗА УРБАНИЗАМ И ГРАЂЕВИНСКЕ ПОСЛОВЕ
	САРАДНИЦИ	Јован Павловић, маст.пр.план.	Краљице Марије 1, Београд
	НАЗИВ ПЛАНА:	ПЛАН ДЕТАЉНЕ РЕГУЛАЦИЈЕ	
НАЗИВ ЦРТЕЖА: ИЗВОД ИЗ ПЛАНА ГЕНЕРАЛНЕ РЕГУЛАЦИЈЕ СИСТЕМА ЗЕЛЕНИХ ПОВРШИНА БЕОГРАДА - Начин спровођења Плана -	ЛОКАЦИЈА: ГРАД БЕОГРАД, ГРАДСКА ОПШТИНА САВСКИ ВЕНАЦ, КАТАСТАРСКА ОПШТИНА САВСКИ ВЕНАЦ		МИП
	БРОЈ ЦРТЕЖА:		02
ДАТУМ: фебруар, 2025. године	БРОЈ ЕЛАБОРАТА:	SA315	