

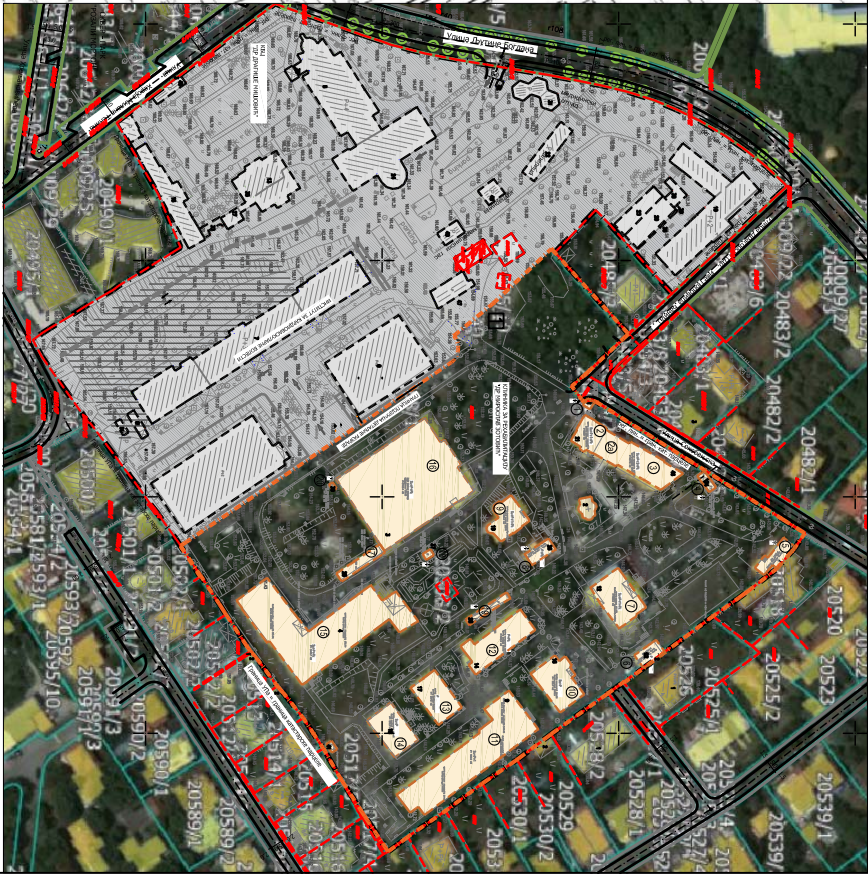


ПЛАН ЗА ДАВАЊЕ РЕГУЛАЦИЈЕ КОМПЛЕКСА КЛИНИЧКО-БОЈНИЧКОГ ЦЕНТРА ИЗМЕЊУ  
УЛИЦА: ХРГОД, МИЛАНА ТЕПИЌА, БУЛЕВАР  
МИРА, БУЛЕВАР КНЕЗА АЛЕКСАНДРА КАРАЋОРЂЕВИЋА, ЈУЛИЈЕ БОГДАНА,  
ДАВОСКИЕ (ДР ИВЕ ПОПОВИЋА БАНИЋА) И СОКОВАНСКЕ, ГРАДСКА ОПШТИНА  
САВСКИ ВЕНАЦ (Г.С.мест град Београд бр. 611/2)  
ПЛАН НАМЕНЕ

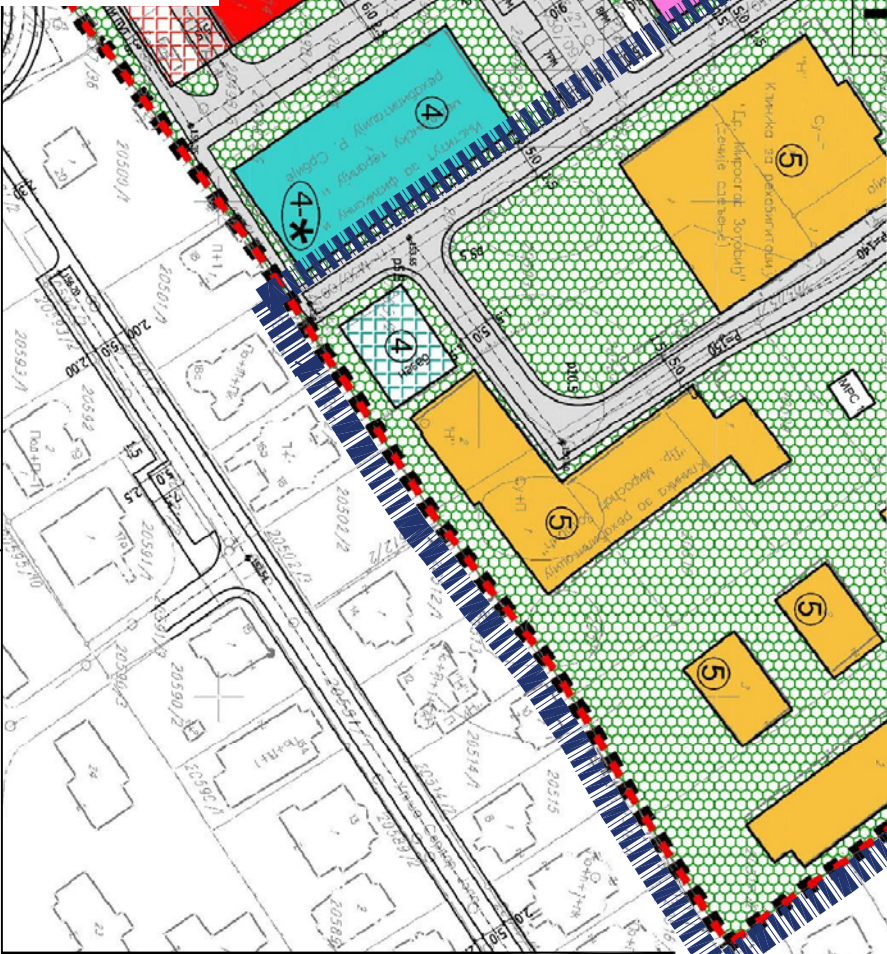

комплекс клинике за рехабилитацију  
др Мирослав Зотовић

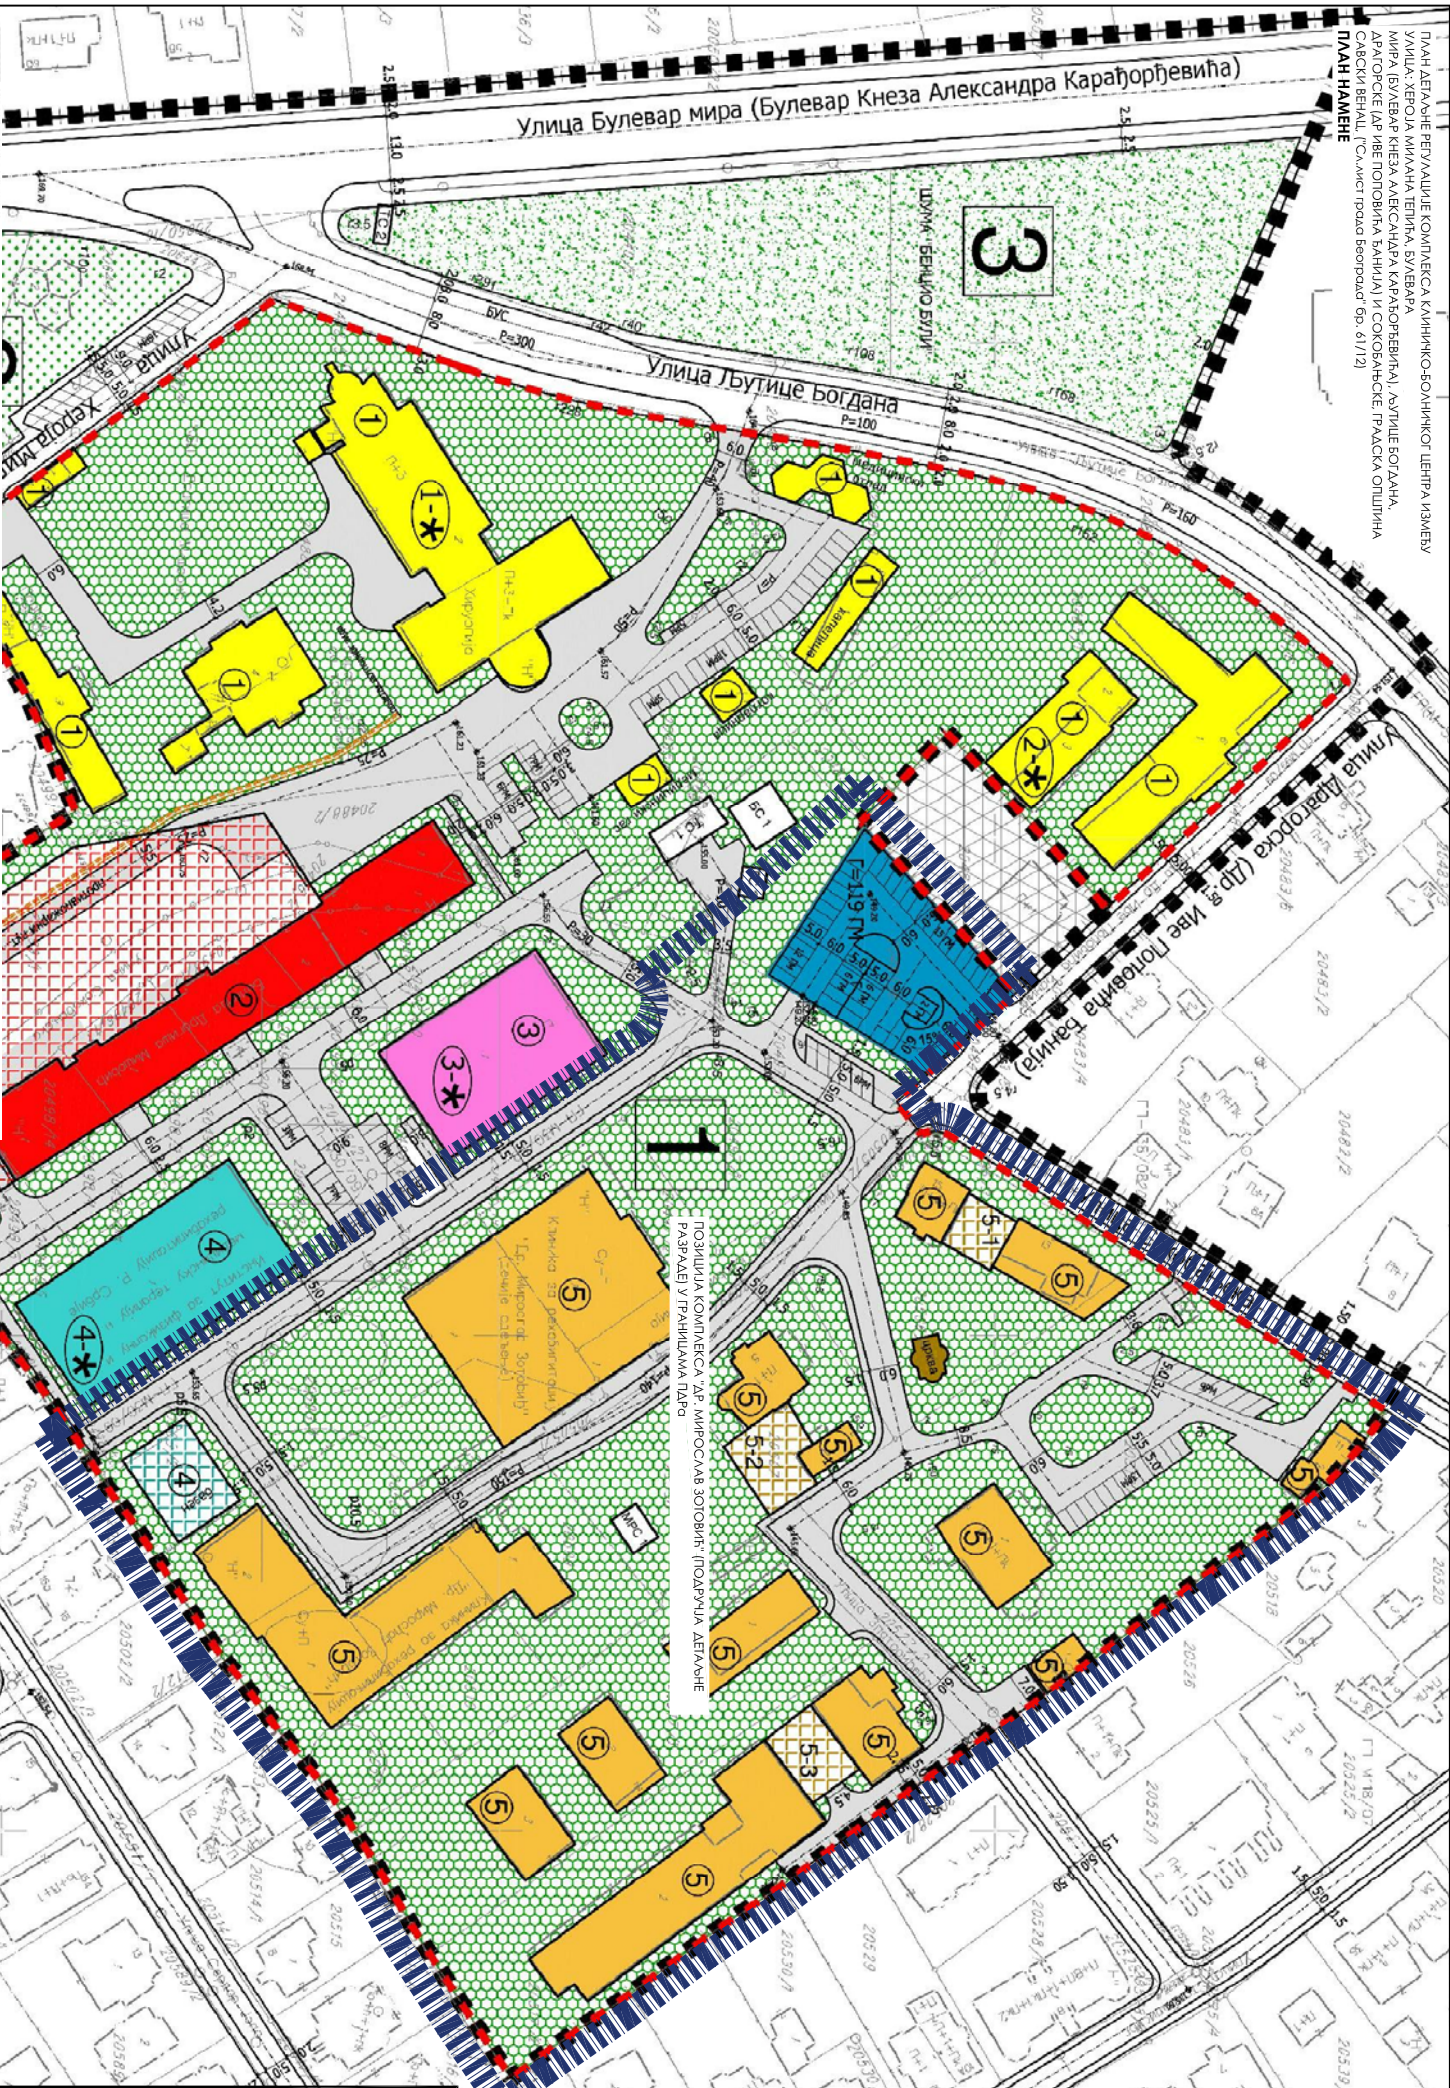

УРБАНИСТИЧКИ ПРОЈЕКАТ - УРБАНИСТИЧКО АРХИТЕКТОНСКА РАЗРАДА ЛОКАЦИЈЕ ЗА ИЗГРАДЊУ,  
ДОГРАДЊУ, РЕКОНСТРУКЦИЈУ И САНАЦИЈУ ОБЈЕКТА У ОКВИРУ КЛИНИКЕ ЗА РЕХАБИЛИТАЦИЈУ  
"ДР МИРОСЛАВ ЗОТОВИЋ" У БЕОГРАДУ НА К.П. 20488/1 КО САВСКИ ВЕНАЦ

АРХИТЕКТОНСКО ГРАЂЕВИНСКИ ИНСТИТУТ  
др. Ђорђе Јовановић 4/7, Нови Сад  
tel/fax: +381 21 5111551  
e-mail: office@ogdinstitut.com;  
web: www.ogdinstitut.com <http://www.ogdinstitut.com>

Одговорни урбаниста:  
Ивана Стојановић, дипл.инж.арх.  
Број лиценце: 200 1116 09

Одговорни пројектант:  
Милена Камаси, дипл.инж.арх.  
Број лиценце: 300 1196 10

инвеститор:  
Клиника за рехабилитацију "Др. Мирослав Зотовић",  
Београд

назив објекта:  
Клиника за рехабилитацију "Др. Мирослав Зотовић", Београд  
К.П. 20488/1, К.О.Савски венац, РЕКОНСТРУКЦИЈА И НОВА ГРАДЊА

назив цртежа или профилног прикказа:

ИЗВОД ИЗ ПЛАНСКОГ ДОКУМЕНТА

означа врсте техничке документације:  
**УП - УРБАНИСТИЧКИ ПРОЈЕКАТ**

аутум:  
Апр. 2020.

број пројекта:  
ЕА 0710/19-1

црт.бр.  
**01**