

ЗАТВОРЕНЕ ПОВРШИНЕ - ПРИЗЕМЉЕ
ТАБЕЛА ПОВРШИНА

| БР. | НАМЕНА ПРОСТОРА | ПОВРШИНА (m ²) |
|-----|-----------------|----------------------------|
| 1 | ХОЛ | 45,00 |
| 2 | СТЕПЕНИШТЕ | 13,53 |
| 3 | КАНЦЕЛАРИЈА | 25,78 |
| 4 | КАНЦЕЛАРИЈА | 25,10 |
| 5 | ЧАЈНА КУХИЊА | 6,61 |
| 6 | WC КАБИНА | 1,57 |
| 7 | ТОАЛЕТ | 2,37 |
| 7a | ХОДНИК | 1,97 |
| 8 | УЛАЗ-ходник | 10,01 |
| 9 | КАНЦЕЛАРИЈА | 20,95 |
| 10 | КАНЦЕЛАРИЈА | 42,43 |
| 11 | ХОДНИК | 3,50 |
| 12 | КАНЦЕЛАРИЈА | 10,60 |
| 13 | СТЕПЕНИШТЕ | 10,05 |
| 14 | ХОДНИК | 3,15 |
| 15 | ТОАЛЕТ | 5,00 |
| 16 | ТОАЛЕТ | 7,56 |
| | | 235,21 |

УКУПНА НЕТО ПОВРШИНА-ПРИЗЕМЉЕ:

235,21

УКУПНА БРУТО ПОВРШИНА- ПРИЗЕМЉЕ


411,00

ОТВОРЕНЕ ПОВРШИНЕ

| БР. | НАМЕНА ПРОСТОРА | ПОВРШИНА (m ²) |
|-----|-----------------------|----------------------------|
| 17 | ТЕРАСА СА СТЕПЕНИШТЕМ | 63,89 |
| 18 | ТЕРАСА СА СТЕПЕНИШТЕМ | 25,50 |
| 19 | ТЕРАСА СА СТЕПЕНИШТЕМ | 34,82 |
| | | 124,21 |

ОСНОВА ПРИЗЕМЉА- НОВОПРОЈЕКТОВАНО СТАЊЕ

| | | | |
|---|-----------------------------|--|------------------------------|
| <p>АРХИТЕКТОНСКО-ГРАЂЕВИНСКИ ИНСТИТУТ Др. Ђорђа Јовановића 4/7, Нови Сад tel/fax: +381 21 511551 e-mail: office@aginstitut.com; web: www.aginstitut.com <http://www.aginstitut.com></p> | | <p>инвеститор: Клиника за рехабилитацију "Др.Мирослав Зотовић", Београд К.П. 20488/1, К.О.Савски венац</p> | |
| <p>Одговорни пројектант: Милена Камаси, дипл.инж.арх.</p> | | <p>назив објекта: Клиника за рехабилитацију "Др.Мирослав Зотовић", Београд К.П. 20488/1, К.О.Савски венац, ВИЛА - објекат 4 РЕКОНСТРУКЦИЈА И НОВА ГРАДЊА</p> | |
| <p>Број лиценце 300/J196/10</p> | | <p>део пројекта: 1 ПРОЈЕКАТ АРХИТЕКТУРЕ</p> | |
| <p>назив цртежа или графичког прилога: ОСНОВА ПРИЗЕМЉА- НОВОПРОЈЕКТОВАНО СТАЊЕ</p> | | <p>назив цртежа или графичког прилога: ОСНОВА ПРИЗЕМЉА- НОВОПРОЈЕКТОВАНО СТАЊЕ</p> | |
| <p>датум: Нов. 2019.</p> | <p>размера: Р 1:100</p> | <p>број пројекта: ЕА 0710/19-1</p> | <p>црт.бр: 14</p> |

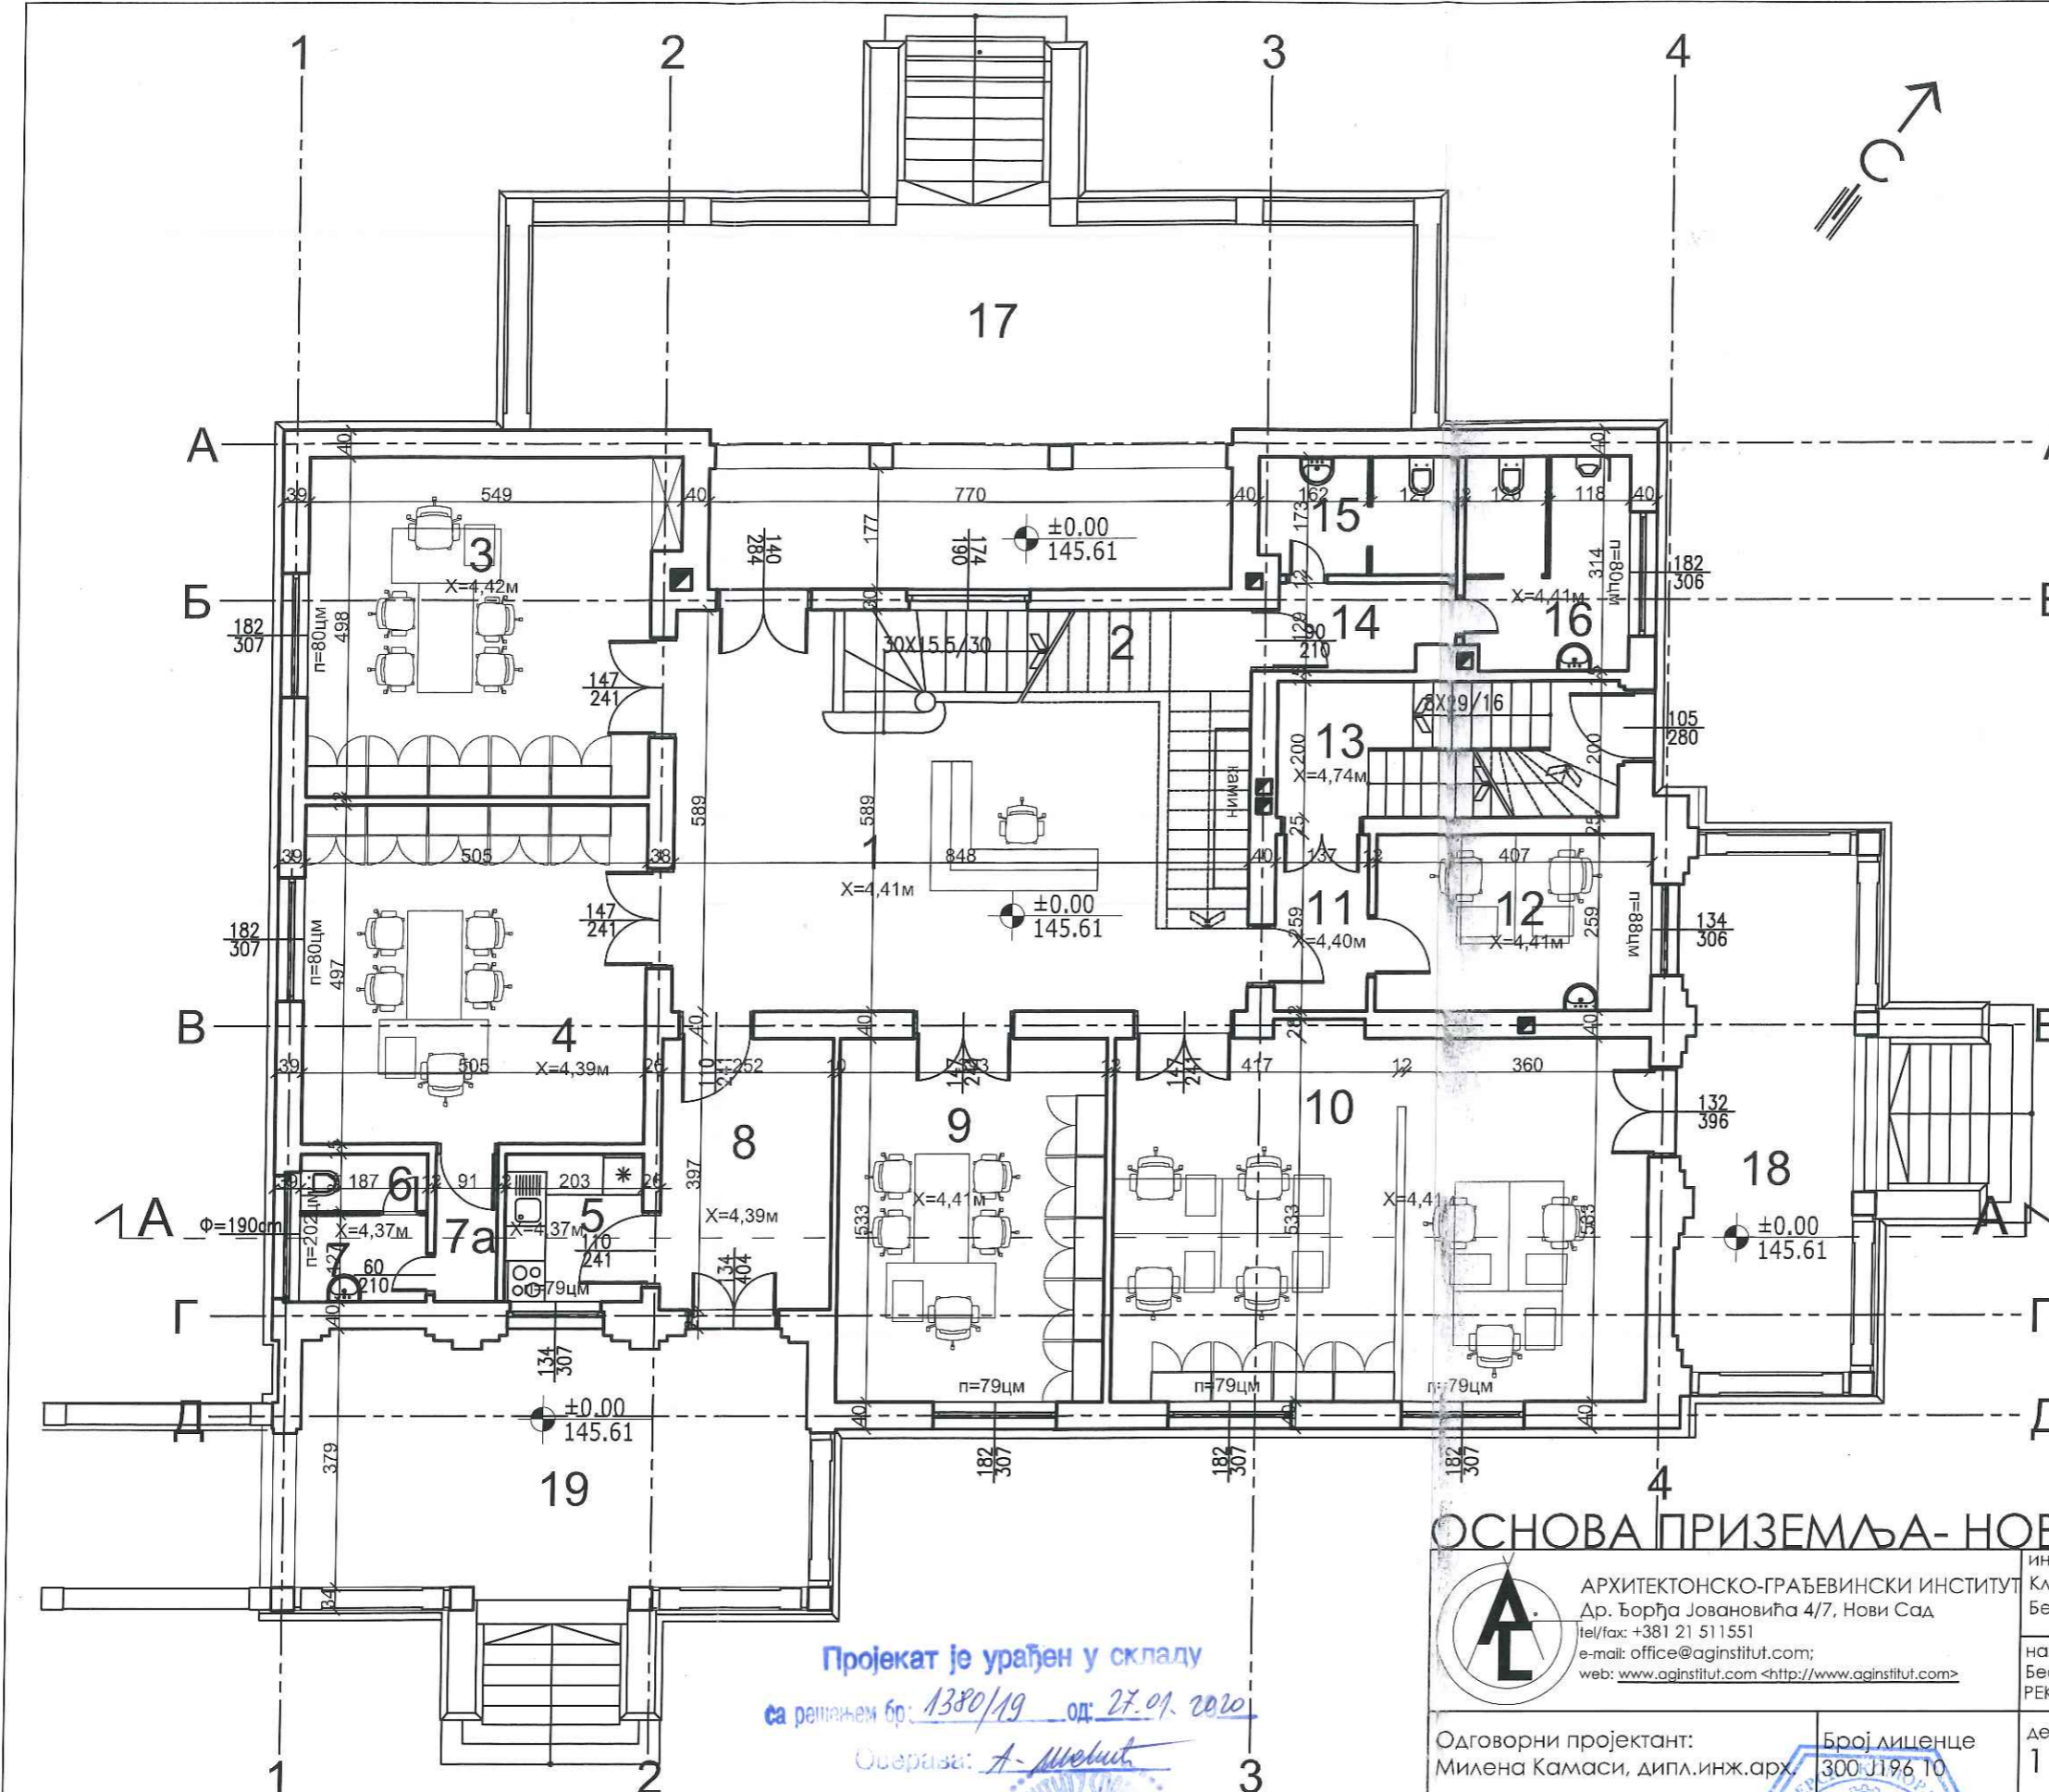

Пројекат је урађен у складу

са решењем бр: 1380/19 од: 27.01.2020

Оверави: *А. Шелут*

*НАПОМЕНА:

- све димензије проверити на лицу места

КОТА ПРИЗЕМЉА ±0.00 = 145.61