

ЗАТВОРЕНЕ ПОВРШИНЕ - СПРАТ

ТАБЕЛА ПОВРШИНА		
БР.	НАМЕНА ПРОСТОРА	ПОВРШИНА (m²)
1	ХОЛ	40,19
3	КАНЦЕЛАРИЈА	41,68
4	ХОДНИК	12,67
5	ТОАЛЕТ	7,02
6	WC КАБИНА	1,19
7	WC КАБИНА	1,26
8	ТРПЕЗАРИЈА	8,70
9	КУХИЊА	5,50
11	КАНЦЕЛАРИЈА	21,05
12	КАНЦЕЛАРИЈА	42,05
14	ХОДНИК	3,50
15	КАНЦЕЛАРИЈА	10,60
16	СТЕПЕНИШТЕ	10,34
17	КАНЦЕЛАРИЈА	16,49
		222,24

ОТВОРЕНЕ ПОВРШИНЕ

ТАБЕЛА ПОВРШИНА		
БР.	НАМЕНА ПРОСТОРА	ПОВРШИНА (m²)
2	ТЕРАСА	13,62
10	ТЕРАСА	17,51
13	ТЕРАСА	19,82
		50,95

УКУПНА НЕТО ПОВРШИНА-СПРАТ:


273,19

УКУПНА БРУТО ПОВРШИНА- СПРАТ

348,21

ОСНОВА СПРАТА- НОВОПРОЈЕКТОВАНО СТАЊЕ

 <p>АРХИТЕКТОНСКО-ГРАЂЕВИНСКИ ИНСТИТУТ Др. Ђорђа Јовановића 4/7, Нови Сад tel/fax: +381 21 511551 e-mail: office@aginstitut.com; web: www.aginstitut.com <http://www.aginstitut.com></p>	инвеститор: Клиника за рехабилитацију "Др.Мирослав Зотовић", Београд К.П. 20488/1, К.О.Савски венац	
	назив објекта: Клиника за рехабилитацију "Др.Мирослав Зотовић", Београд К.П. 20488/1, К.О.Савски венац, ВИЛА - објекат 4 РЕКОНСТРУКЦИЈА И НОВА ГРАДЊА	
Одговорни пројектант: Милена Камаси, дипл.инж.арх.	Број лиценце 300-1196-10	део пројекта: 1 ПРОЈЕКАТ АРХИТЕКТУРЕ
 Милена Камаси дипл. инж. арх. 300-1196-10		назив цртежа или графичког прилога: ОСНОВА СПРАТА- НОВОПРОЈЕКТОВАНО СТАЊЕ
ознака врсте техничке документације: ИДР - ИДЕЈНО РЕШЕЊЕ	датум: Нов. 2019.	размера: Р 1:100
број пројекта: ЕА 0710/19-1		црт.бр.: 15

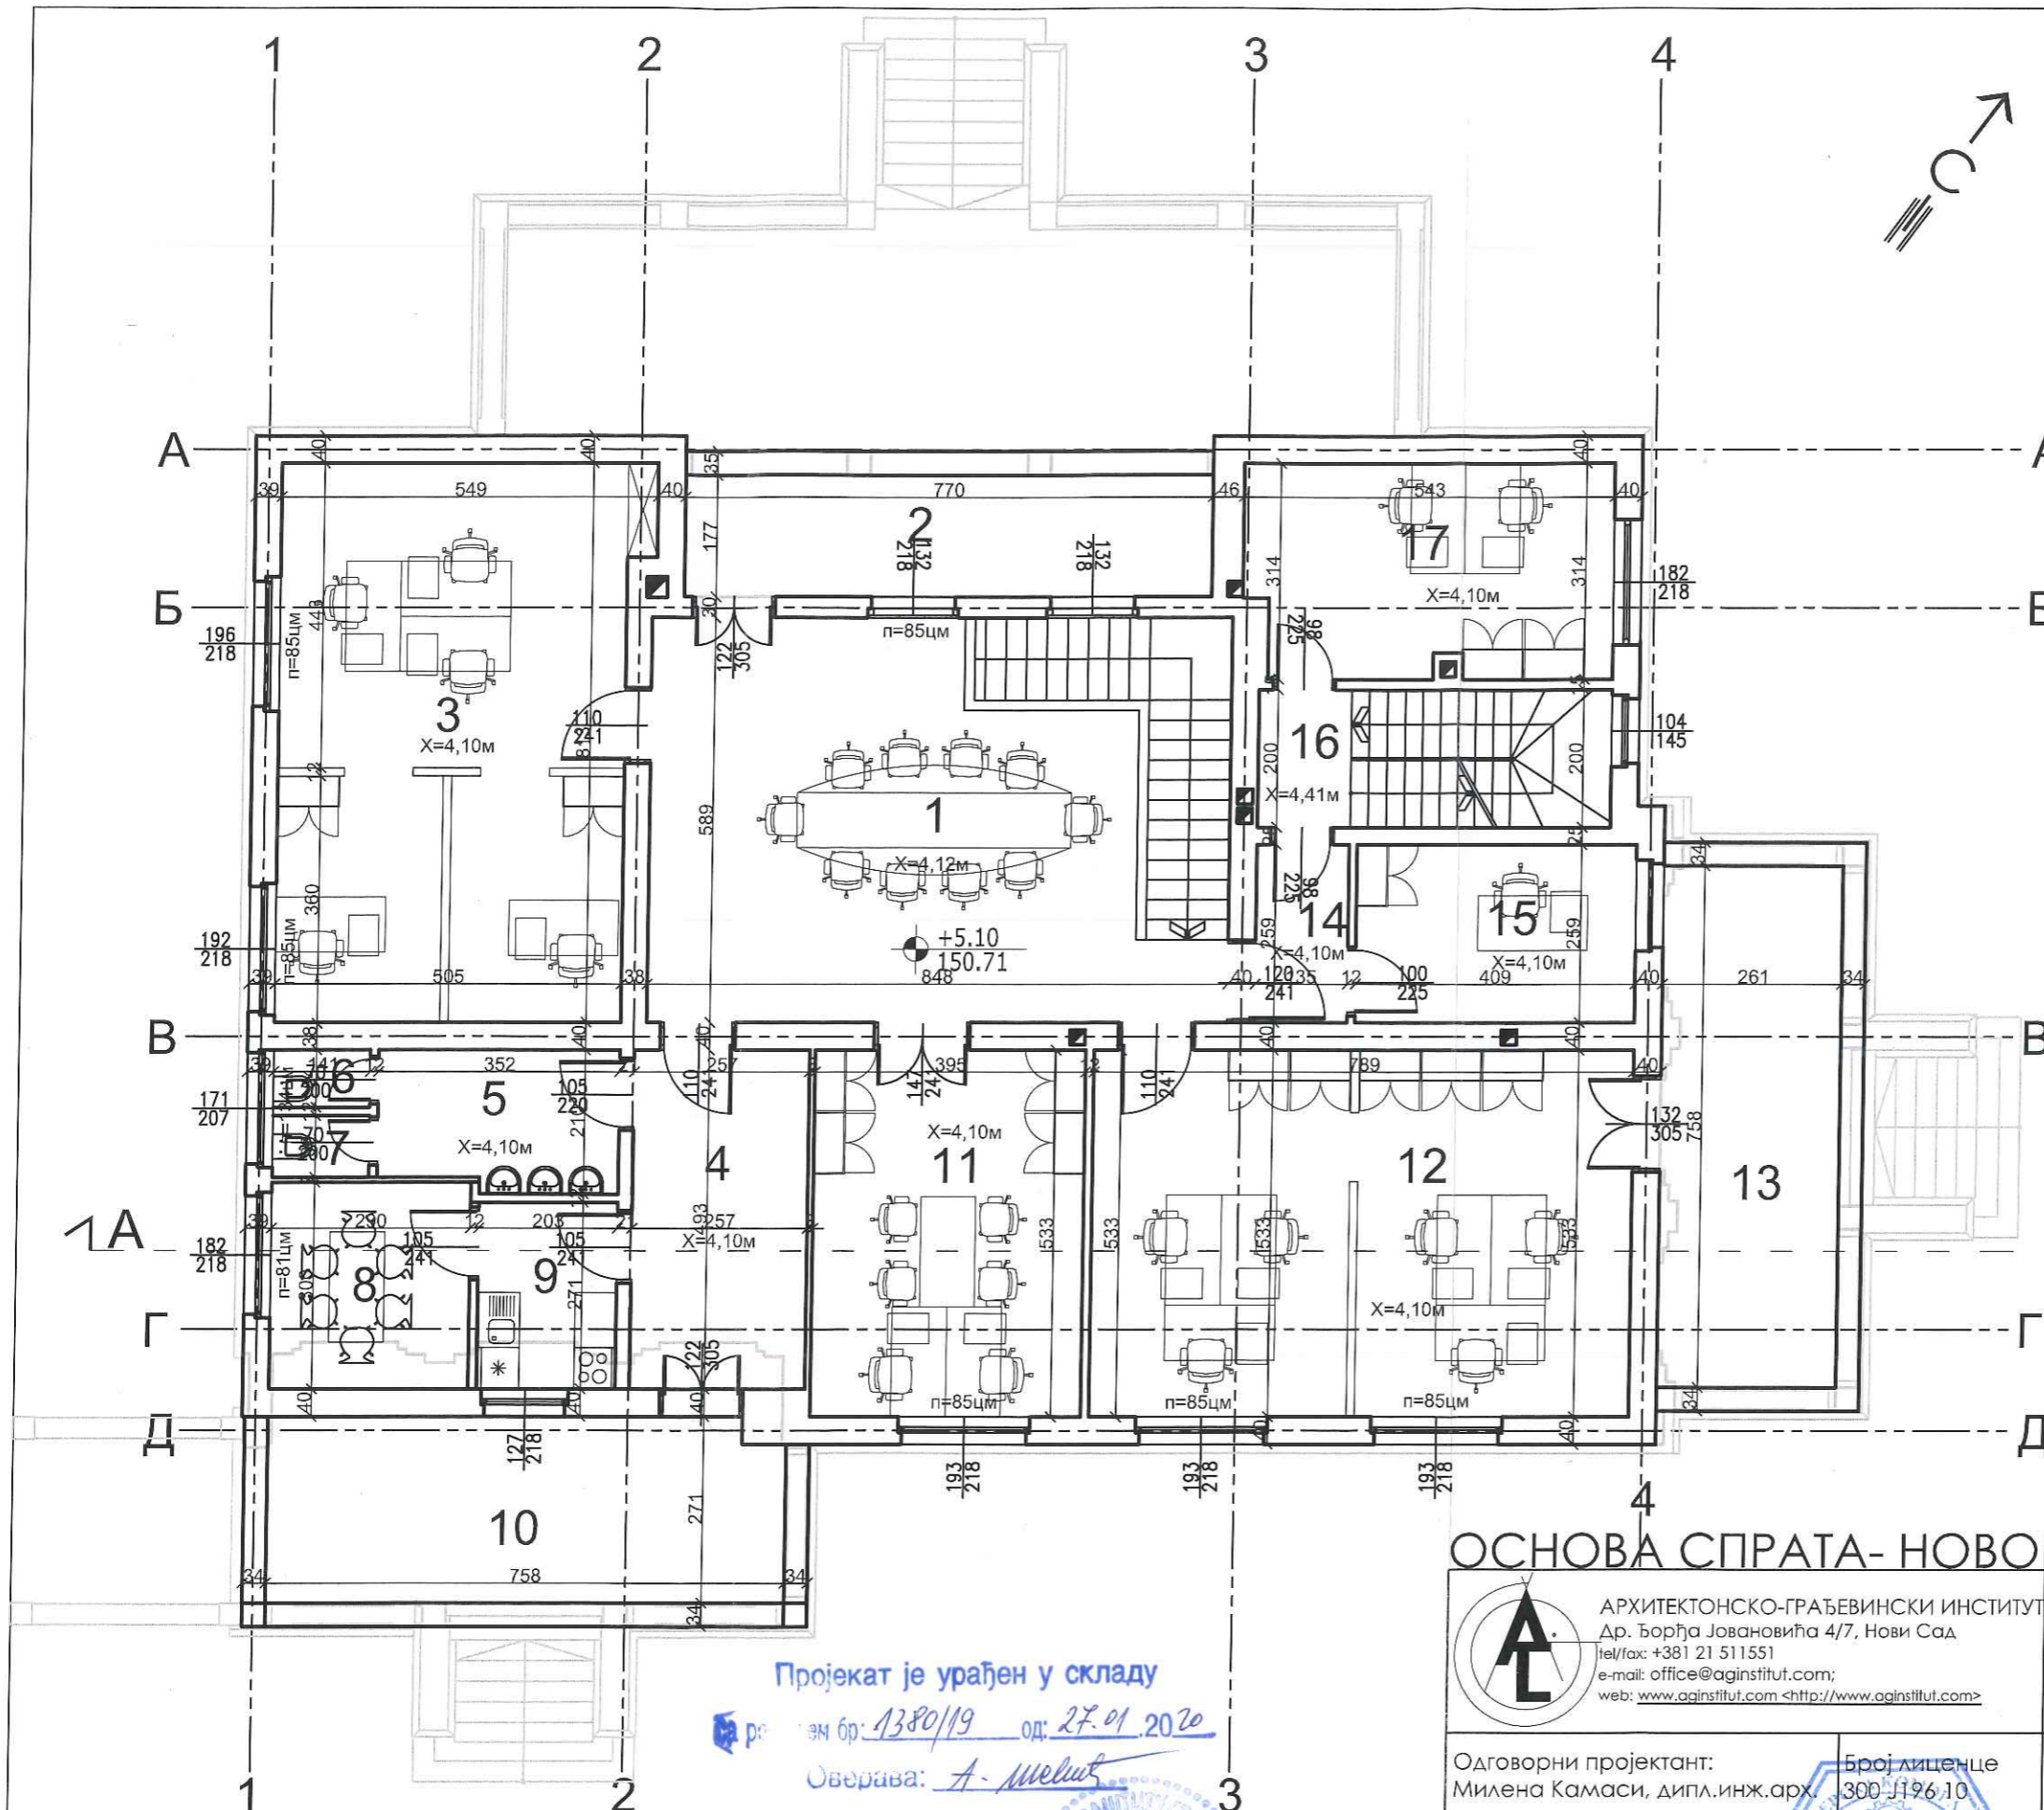

Пројекат је урађен у складу

бр. 1380/19 од: 27.01.2020

Оверава: *A. Melnik*

*НАПОМЕНА:

- све димензије проверити на лицу места
- преграде су ентеријерске до 2м