




# Београд

КО: Стари Град

# КОПИЈА КАТАСТАРСКОГ ПЛАНА

Катастарска парцела број: 5/30, 2/41, 7/2, 6/9, 7/5, 7/4, 6/8,  
6/3, 6/14, 6/4 и друге.

Размера штампе: 1:2000

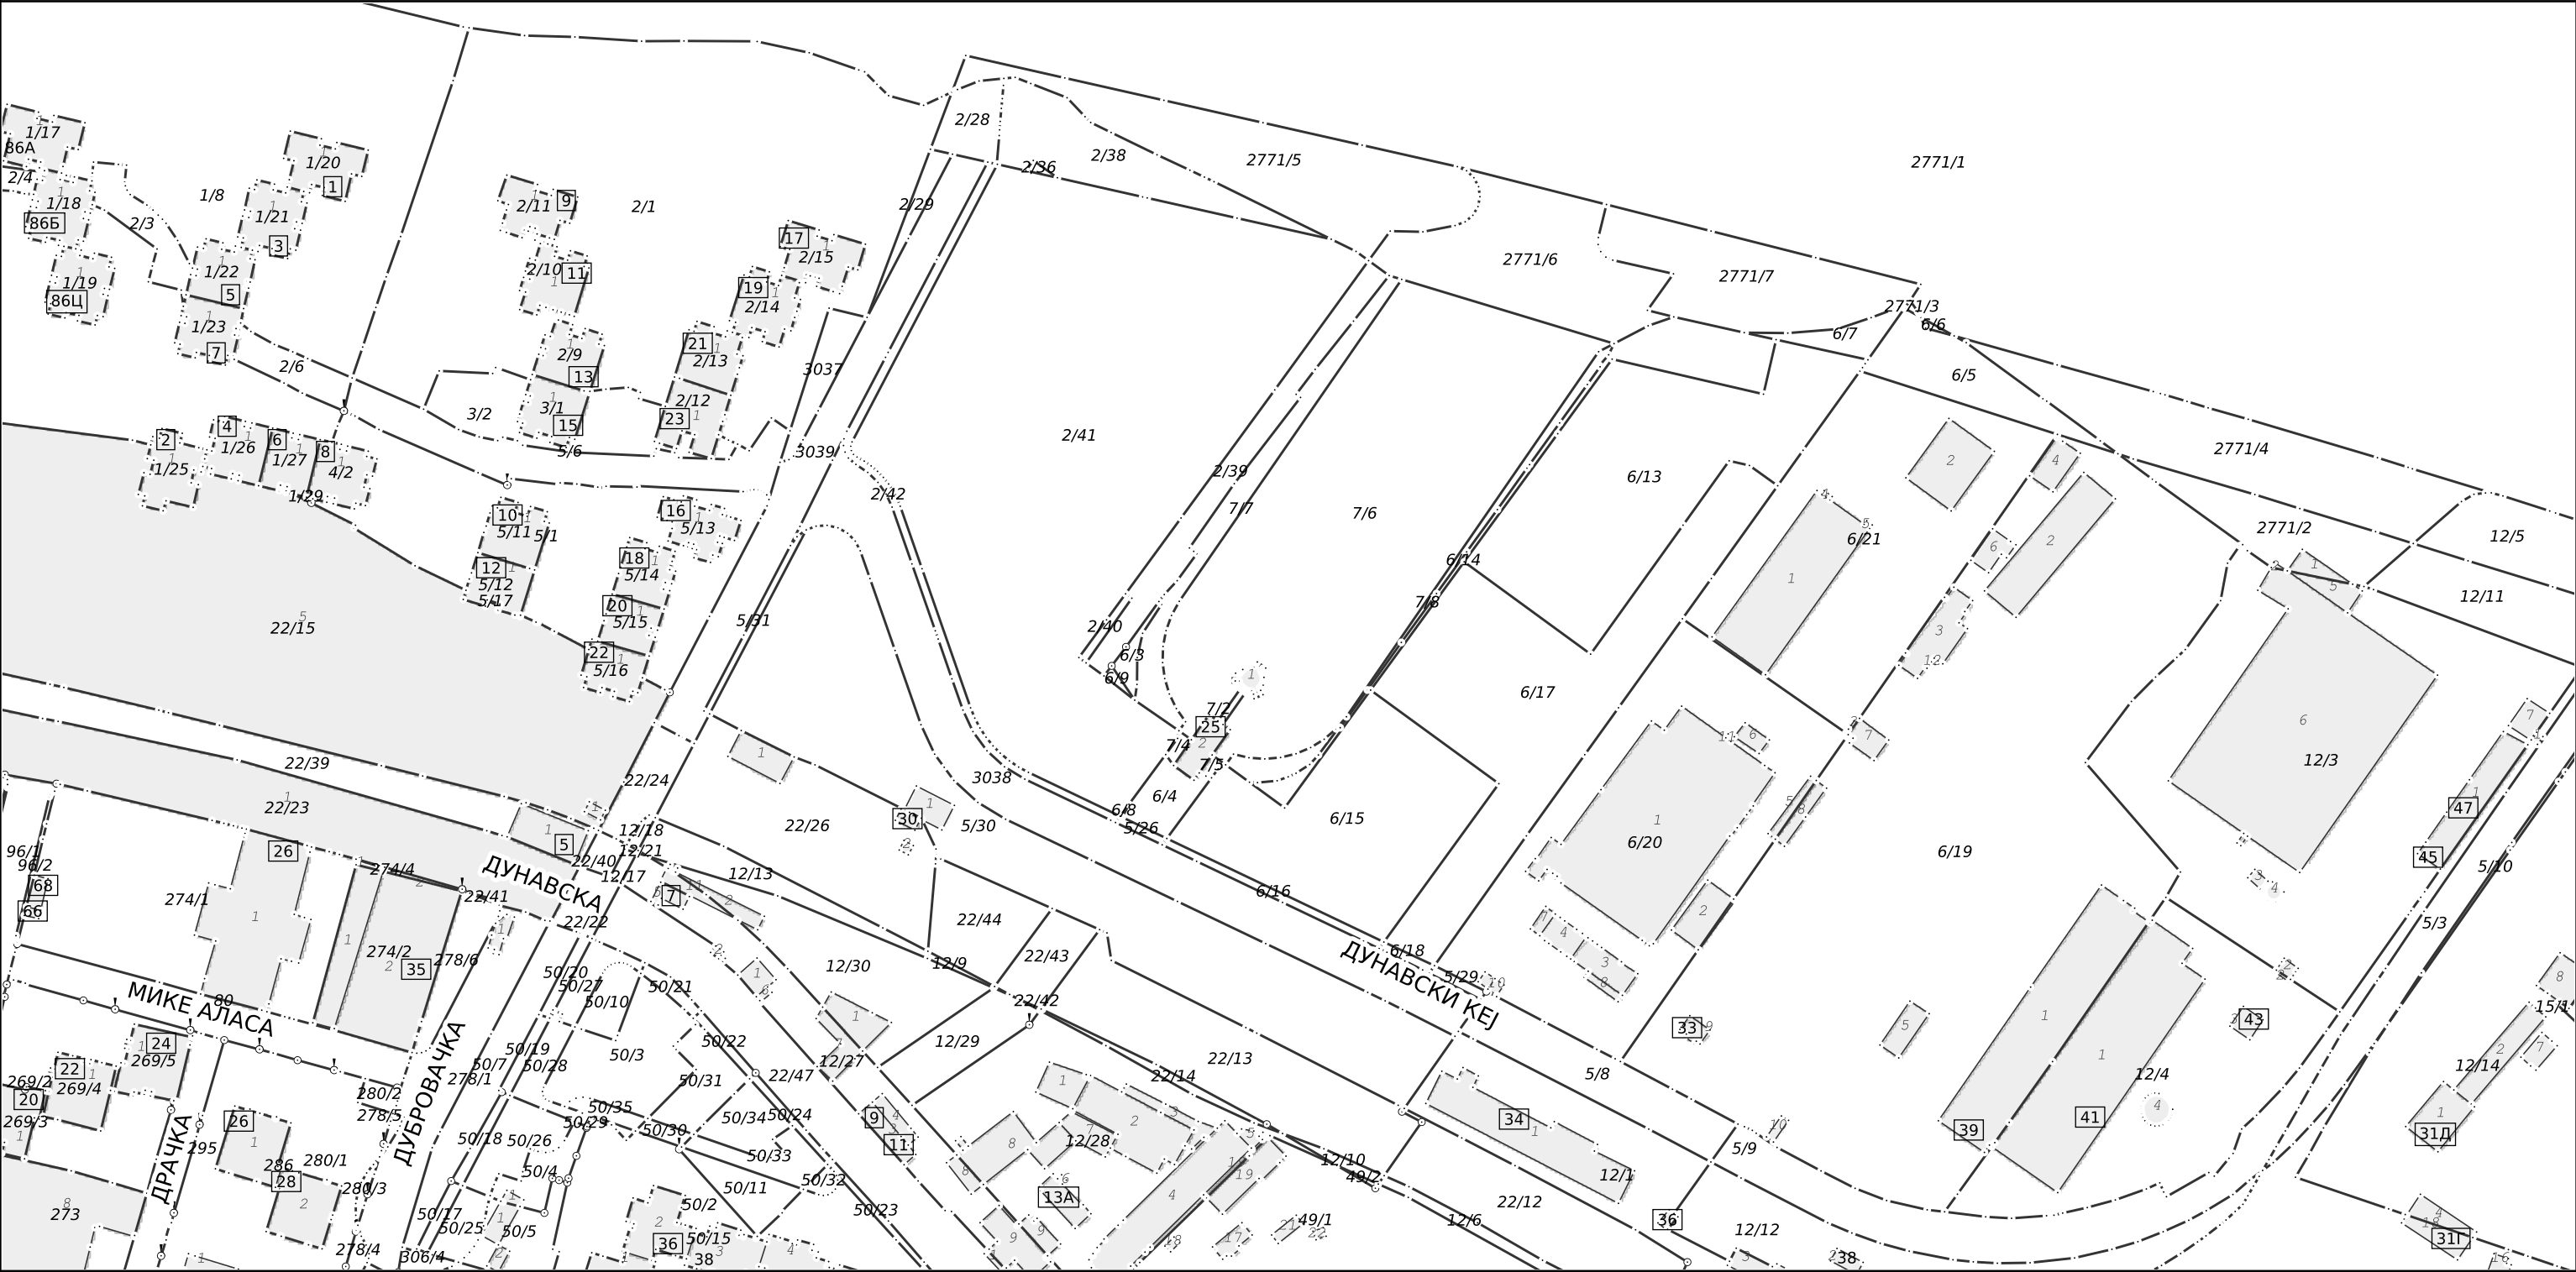

Датум и време издавања:  
16.06.2023 године у 08:44

**Овлашћено лице:**

М.П. \_\_\_\_\_