


1. ПЛАНИРАНА НАМЕНА ПОВРШИНА

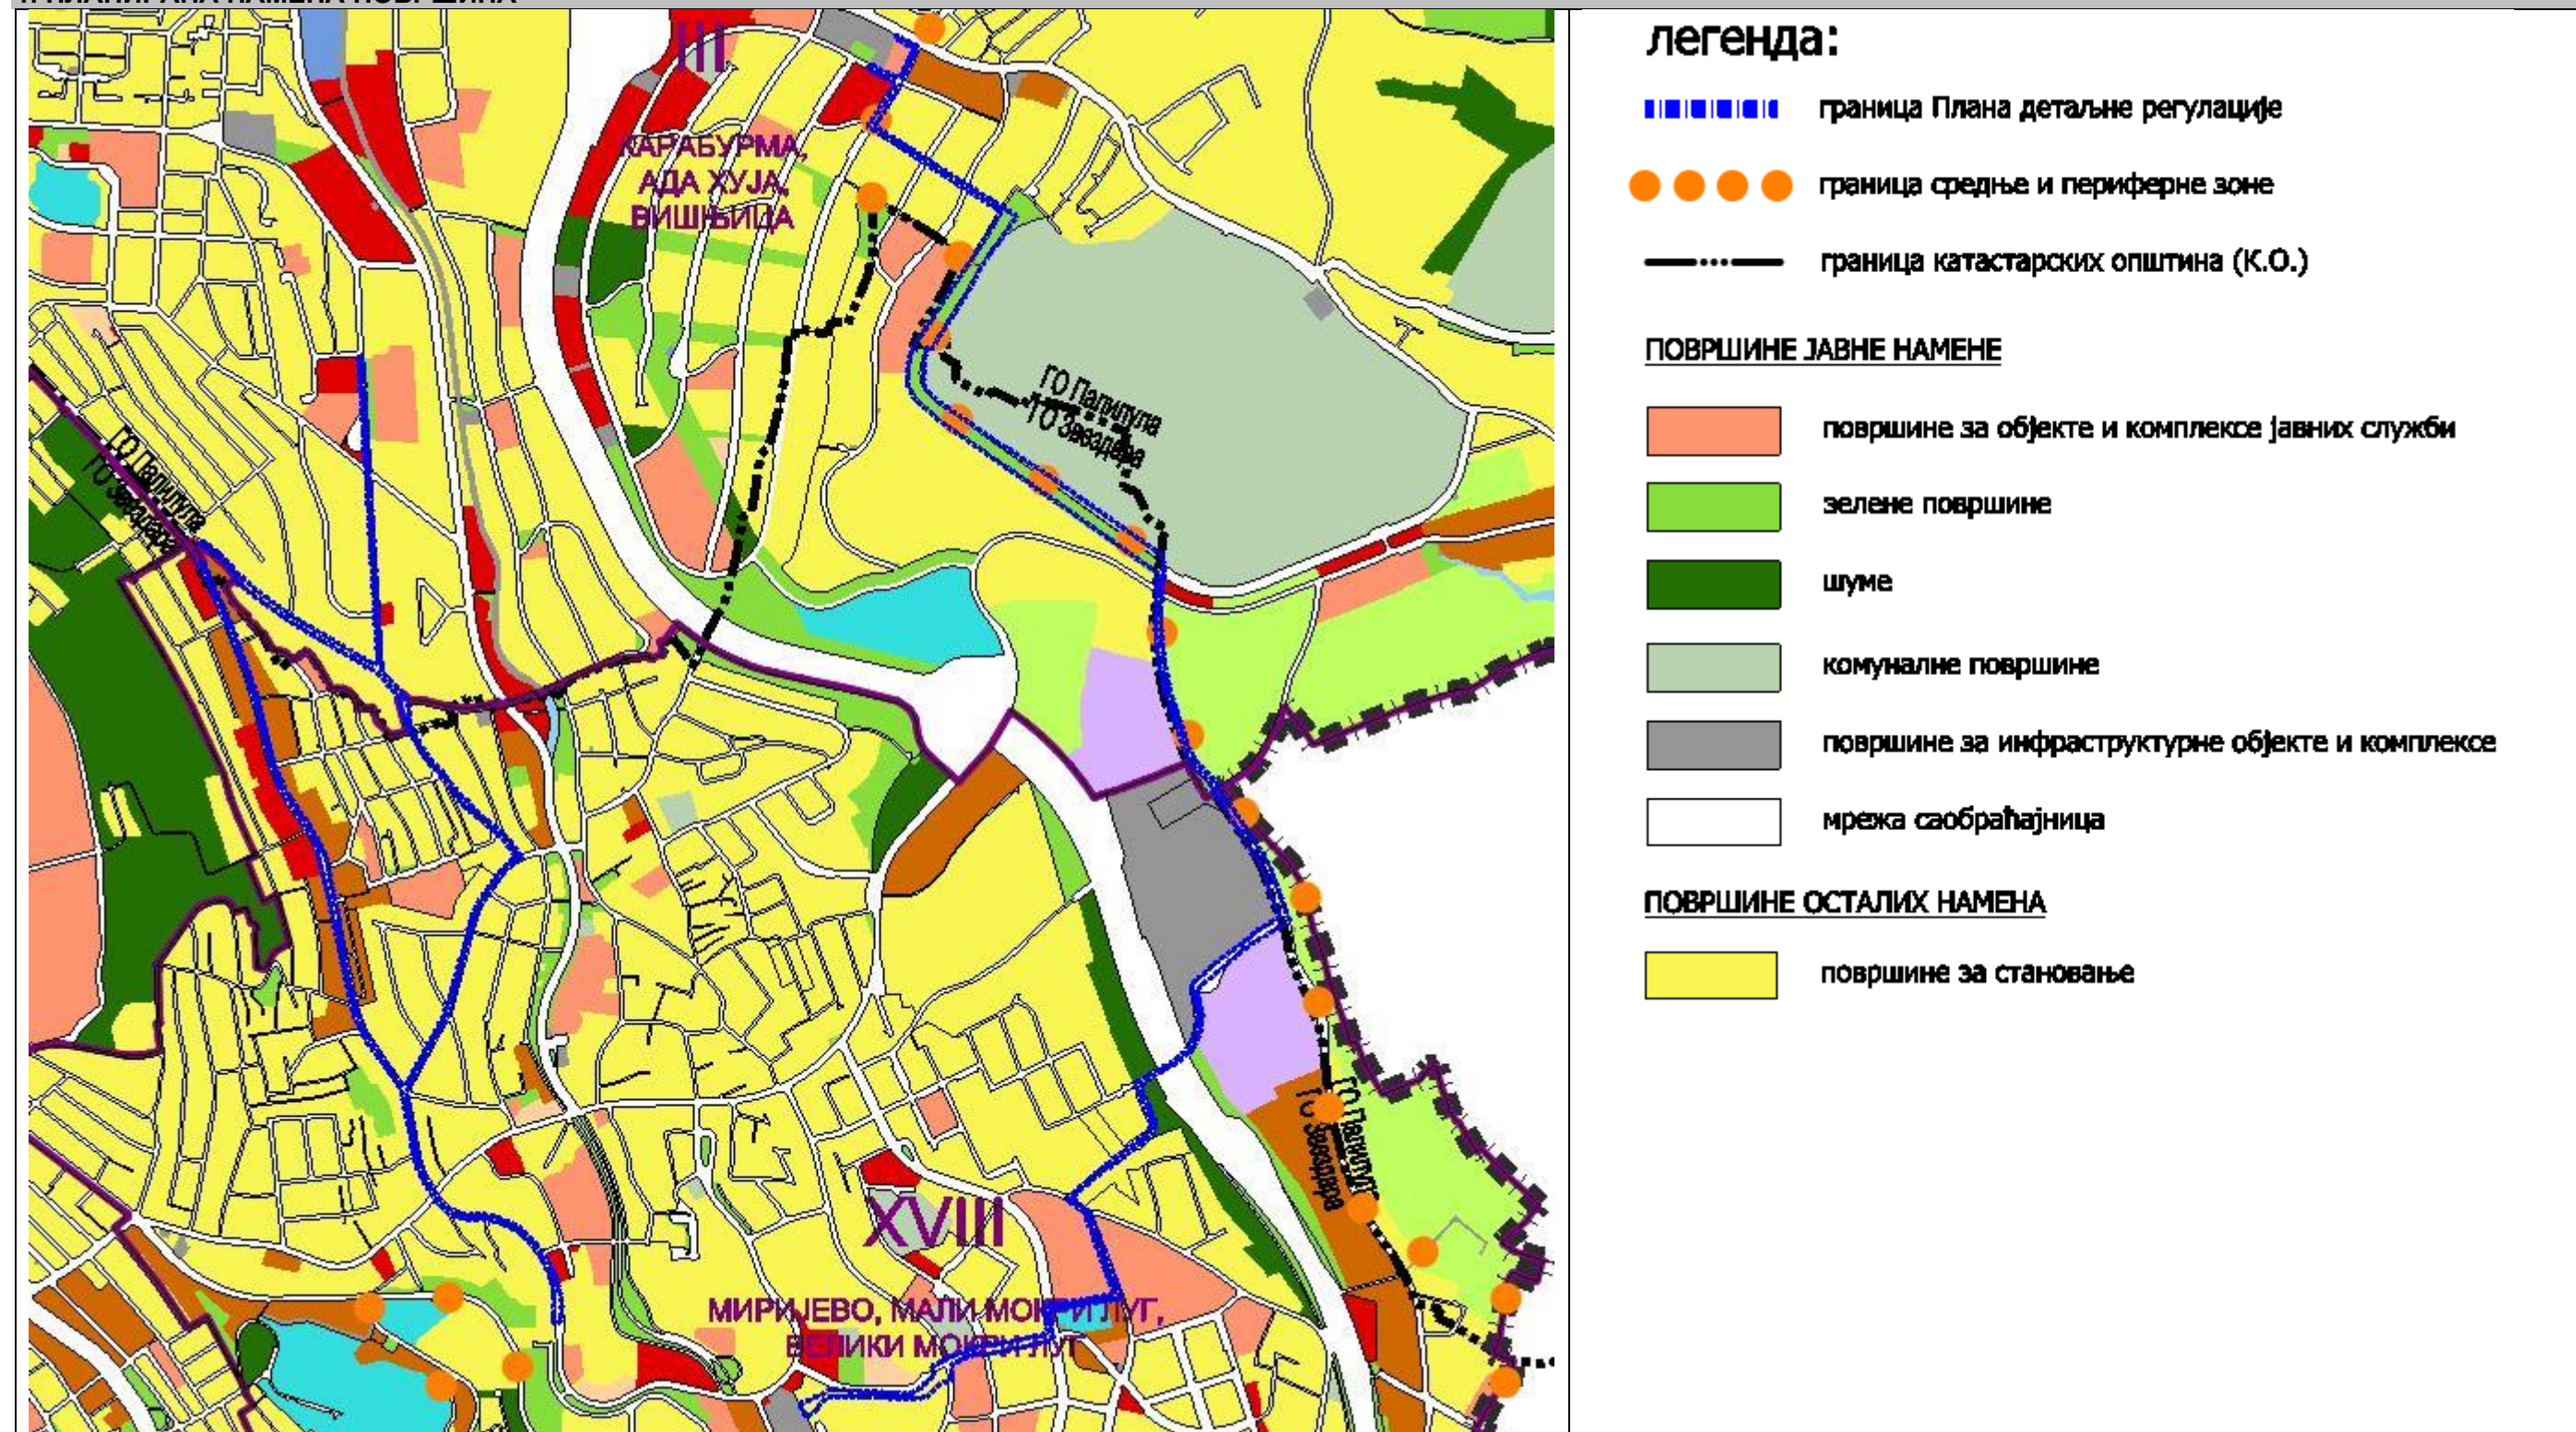

Извод из графичког прилога - "Планирана намена површина" (синтеза ПГР БГД и ИД ПГР БГД)

Према Плану генералне регулације грађевинског подручја седишта јединице локалне самоуправе – град Београд (целине I – XIX) (у даљем тексту: ПГР Београда), подручје обухваћено границом Плана детаљне регулације за спајање топловодних мрежа грејних подручја Карабурме, Топлане „Миријево“ и Топлане „Вишњичка бања“ градске општине Палилула и Звездара припада целинама III (Карабурма, Ада Хуја, Вишњица) и XVIII (Миријево, Мали Мокри Луг, Велики Мокри Луг).

Предметно подручје обухвата коридор за изградњу топловода дуж дела саобраћајница на Карабурми: Миријевски венац, Јованке Радаковић, Ладне воде, Драгослава Срејовића и Салвадора Аљендеа, а од Топлане “Миријево”: Самјуела Бекета, Косте Нађа, Мирослава Крлеже, Подморничара Ђорђа Митровића и даље поред Трафо станице „Београд 20“ и поред Гробља „Лешће“ до Топлане “Вишњичка бања”.

Према ПГР Београда у граници Плана заступљене су површине намењене за:

- површине јавне намене:
 - мрежа саобраћајница
 - зелене површине
 - шуме
 - комуналне површине
 - површине за инфраструктурне објекте и комплексе
 - површине за објекте и комплексе јавних служби
- површине остале намене:
 - површине за становање

Према ПГР Београда, предметна локација се спроводи:

- на основу важећег плана детаљне регулације
- непосредном применом правила грађења
- на основу преиспитаног плана детаљне разраде (ДУП, РП)
- обавезном израдом плана детаљне регулације