


# КАТАСТАРСКО ТОПОГРАФСКИ ПЛАН

РЕПУБЛИКА СРБИЈА  
ОПШТИНА ЗЕМУН  
К.О. Земун поље

Катастарске парцеле број:  
940/1,940/6,940/5,940/2,940/3,940/15,940/7,940/9, 940/1  
940/11, 940/10, 940/8, 940/16, 941/4,941/1,942/1,935/7,  
935/2,935/6,935/1, 941/5,942/4,942/3,941/3

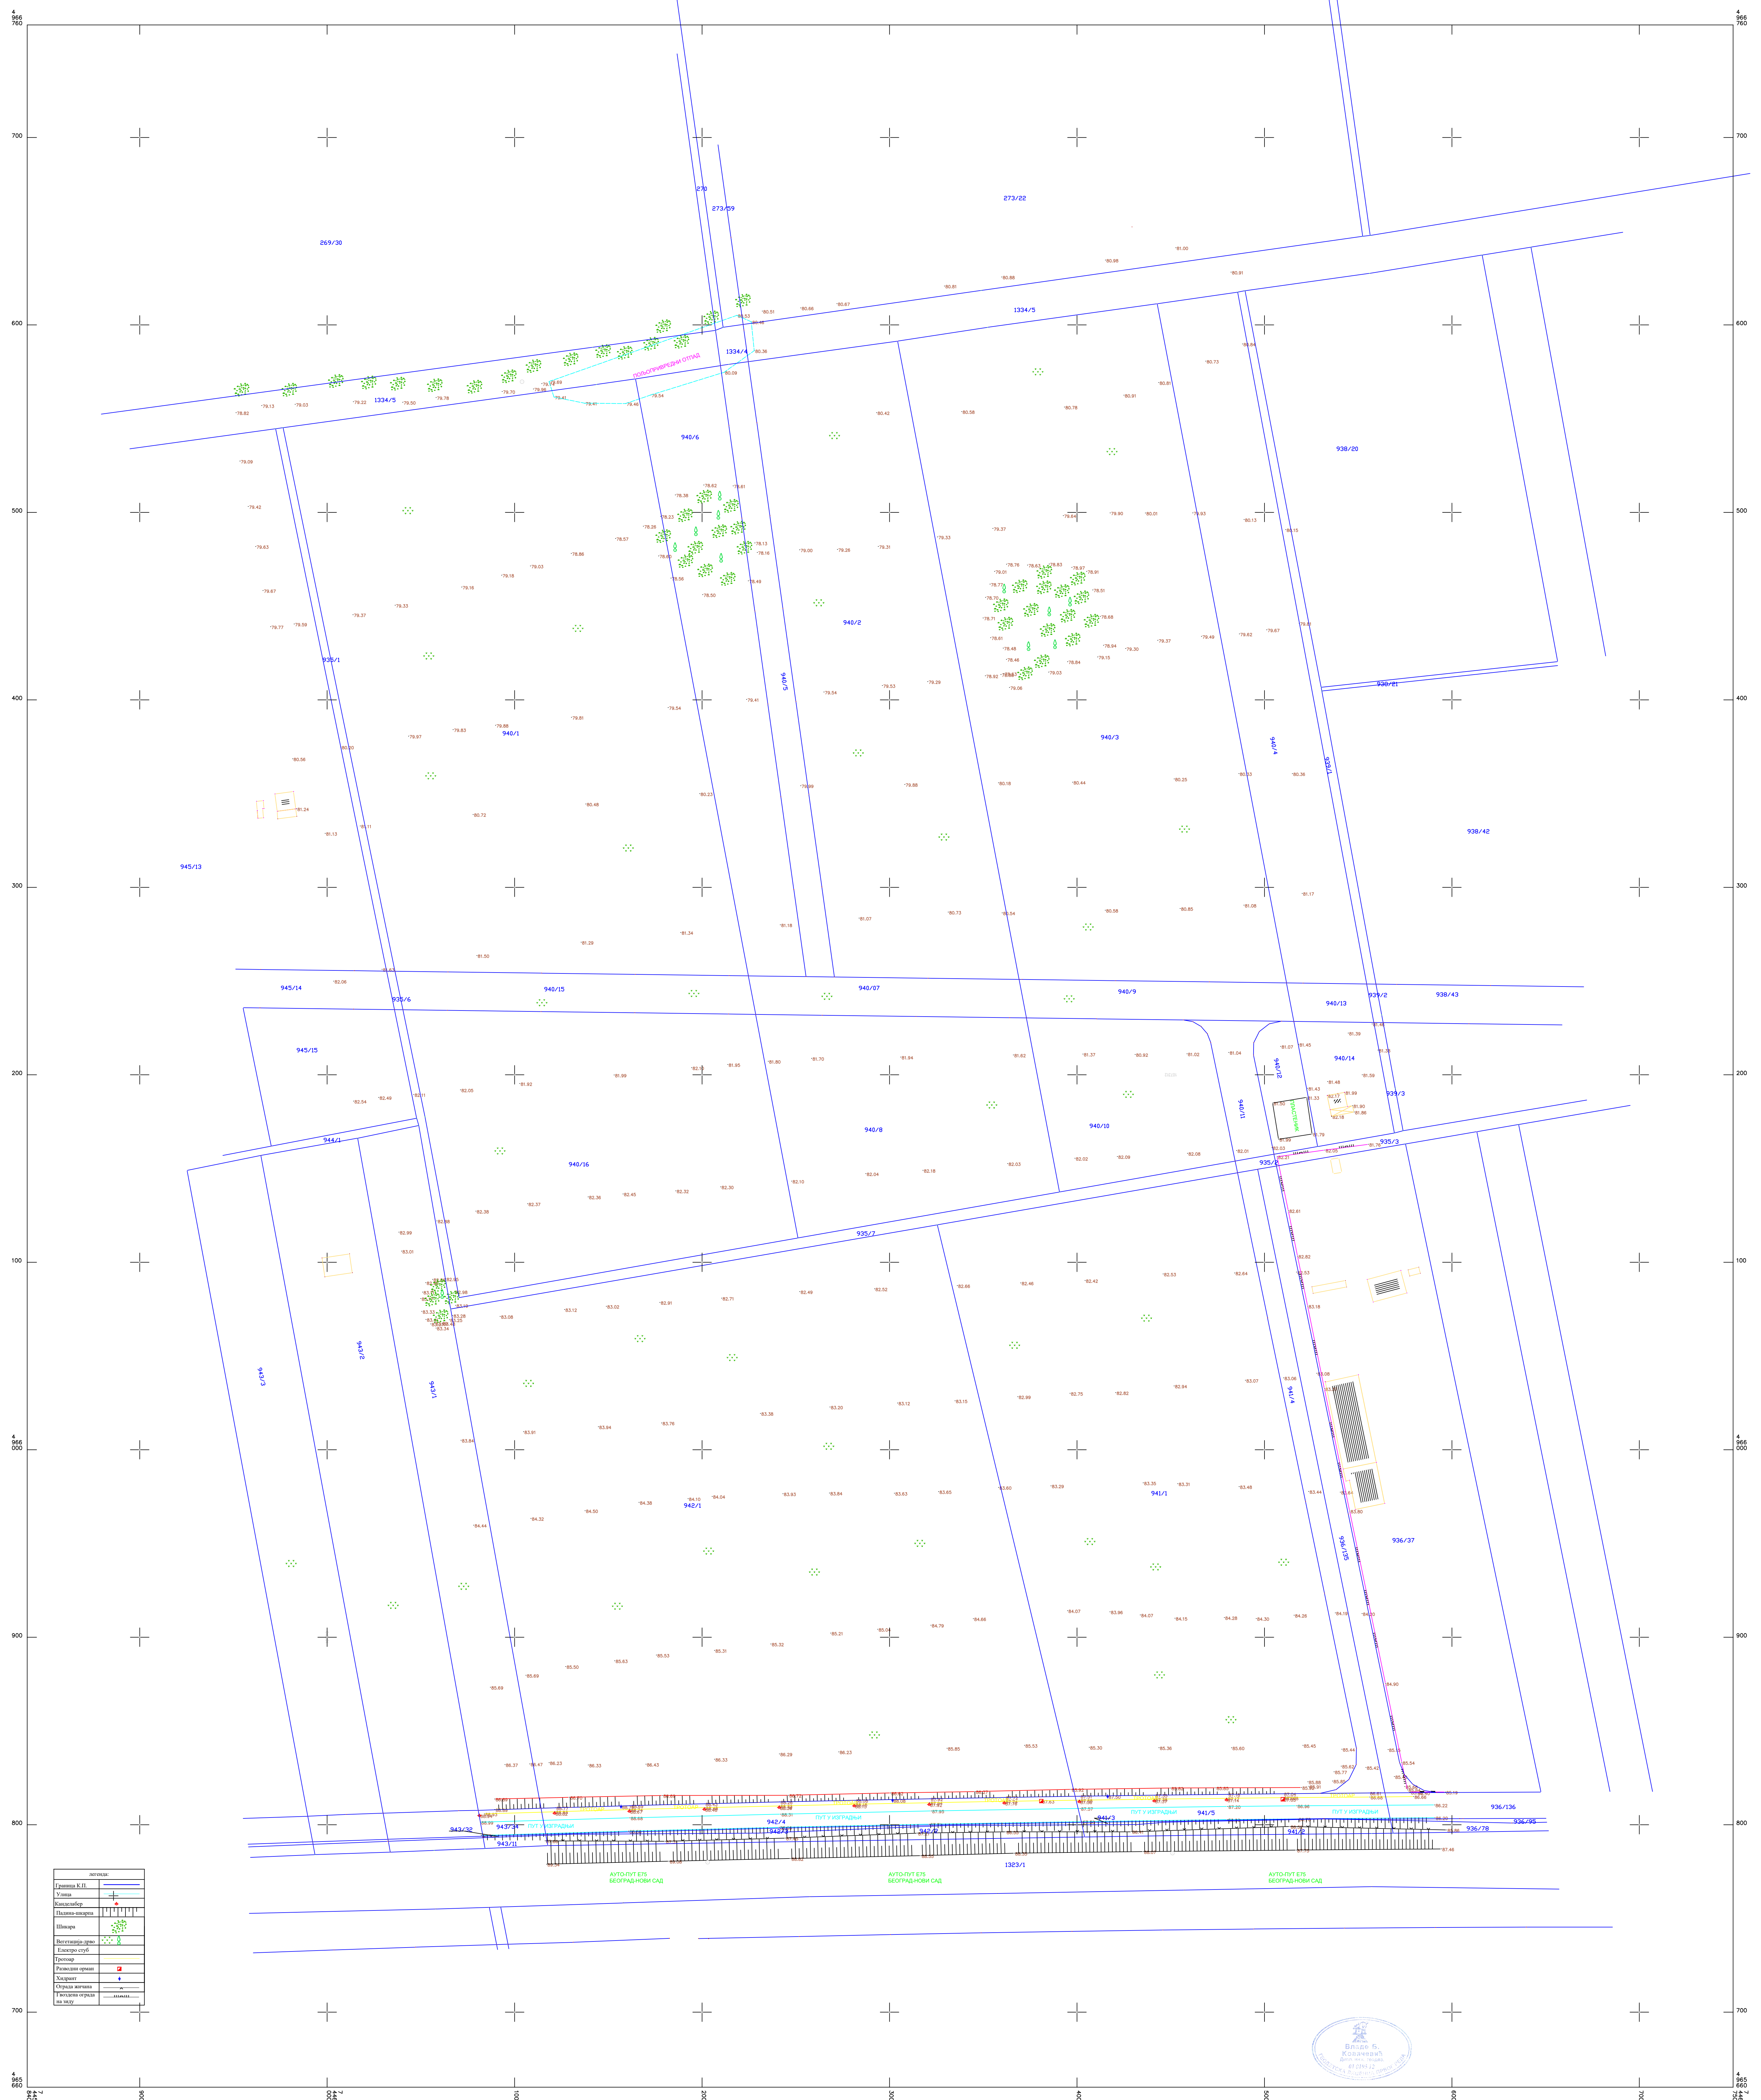

Легенда:	
Граница К.П.	
Улица	
Канализер	
Падена-шварца	
Шекар	
Вегетација-дрво	
Електро стуб	
Тротуар	
Разводни орман	
Хидрант	
Отрпа жогина	
Поведен отрпа на зиду	

У БЕОГРАДА  
мај 2022.

PA3MEPA 1:50

»JUGOPROJEKT  
AGENCIJA ZA PRUŽANJE  
GEODETSKIH USLUGA  
VLADE KOWAČEVIĆ PREDUZEĆE  
(STROJAR I VLAČAR)

Боро за дружные геологические удачи  
"ДУДИРОЛИТ"

[illegible]