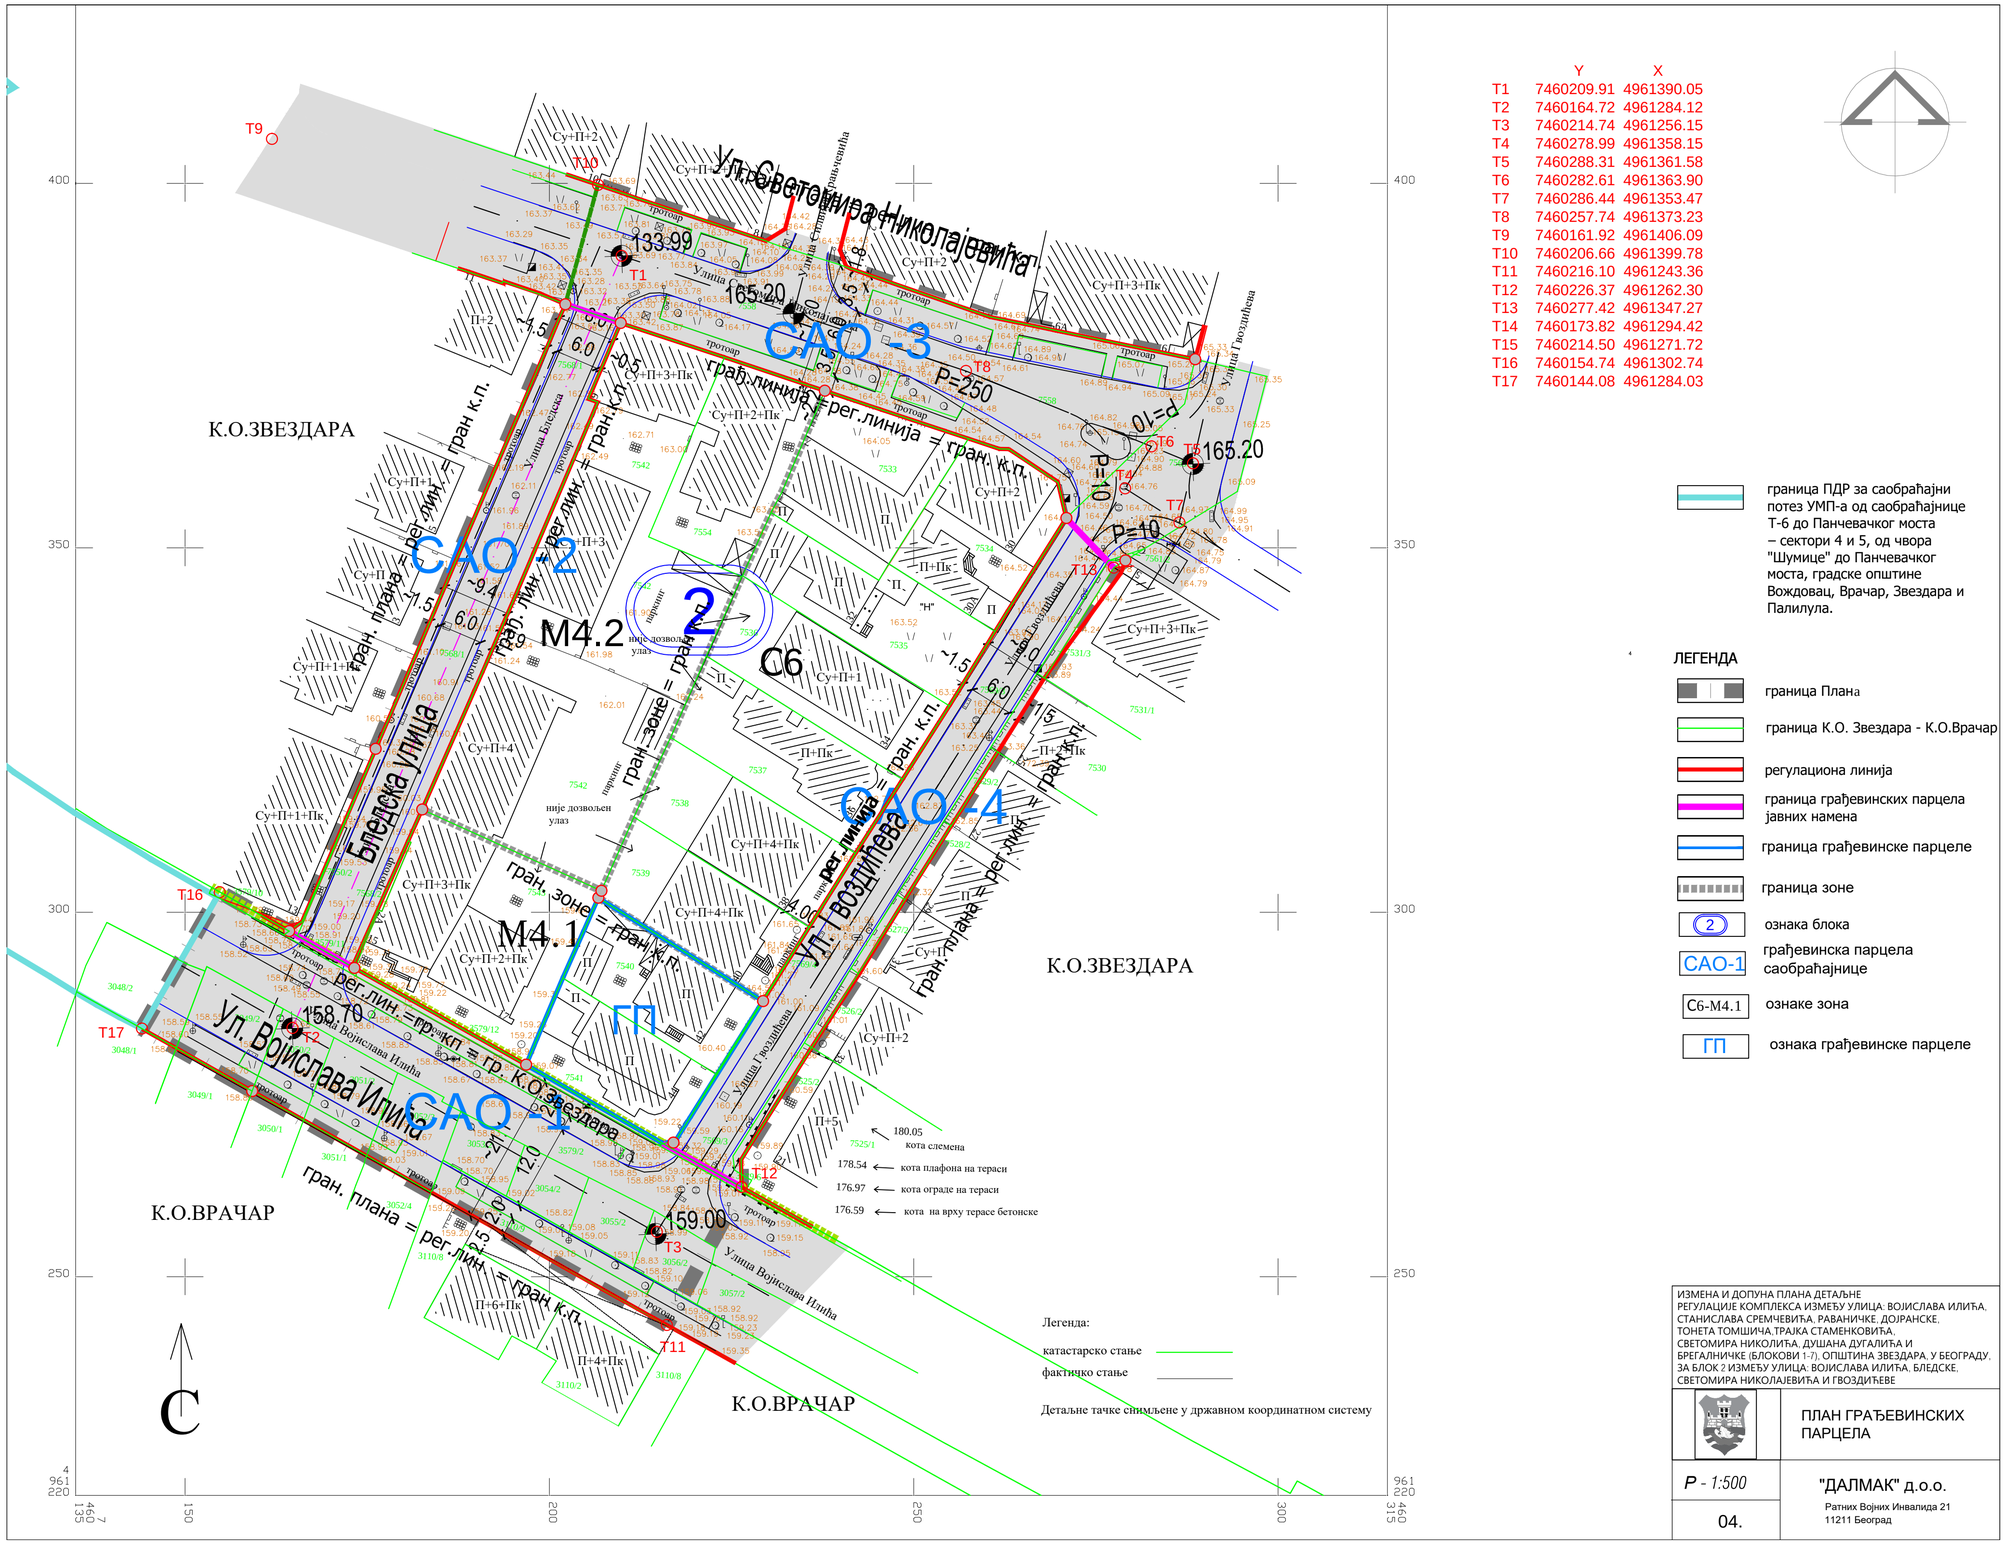

	Y	X
Т1	7460209.91	4961390.05
Т2	7460164.72	4961284.12
Т3	7460214.74	4961256.15
Т4	7460278.99	4961358.15
Т5	7460288.31	4961361.58
Т6	7460282.61	4961363.90
Т7	7460286.44	4961353.47
Т8	7460257.74	4961373.23
Т9	7460161.92	4961406.09
Т10	7460206.66	4961399.78
Т11	7460216.10	4961243.36
Т12	7460226.37	4961262.30
Т13	7460277.42	4961347.27
Т14	7460173.82	4961294.42
Т15	7460214.50	4961271.72
Т16	7460154.74	4961302.74
Т17	7460144.08	4961284.03

граница ПДР за саобраћајни потез УМП-а од саобраћајнице Т-6 до Панчевачког моста – сектори 4 и 5, од чвора "Шумице" до Панчевачког моста, градске општине Вождовац, Врачар, Звездара и Палилула.

ЛЕГЕНДА

- граница Плана
- граница К.О. Звездара - К.О.Врачар
- регулациона линија
- граница грађевинских парцела јавних намена
- граница грађевинске парцеле
- граница зоне
- 2 ознака блока
- САО-1 грађевинска парцела саобраћајнице
- С6-М4.1 ознаке зона
- ГП ознака грађевинске парцеле

ИЗМЕНА И ДОПУНА ПЛАНА ДЕТАЉНЕ РЕГУЛАЦИЈЕ КОМПЛЕКСА ИЗМЕЂУ УЛИЦА: ВОЈИСЛАВА ИЛИЋА, СТАНИСЛАВА СРЕМЧЕВИЋА, РАВАНИЧКЕ, ДОЈРАНСКЕ, ТОНЕТА ТОМШИЧА,ТРАЈКА СТАМЕНКОВИЋА, СВЕТОМИРА НИКОЛИЋА, ДУШАНА ДУГАЛИЋА И БРЕГАЛНИЧКЕ (БЛОКОВИ 1-7), ОПШТИНА ЗВЕЗДАРА, У БЕОГРАДУ, ЗА БЛОК 2 ИЗМЕЂУ УЛИЦА: ВОЈИСЛАВА ИЛИЋА, БЛЕДСКЕ, СВЕТОМИРА НИКОЛАЈЕВИЋА И ГВОЗДИЋЕВЕ

ПЛАН ГРАЂЕВИНСКИХ ПАРЦЕЛА

Р - 1:500

04.

"ДАЛМАК" д.о.о.
Ратних Војних Инвалида 21
11211 Београд