


РЕПУБЛИКА СРБИЈА
Републички геодетски завод
Булевар војводе Мишића бр. 39
11 000 Београд
Датум: 4/3/2025 11:18:36 AM

КОПИЈА КАТАСТАРСКОГ ПЛАНА ВОДОВА

Град / Општина БЕОГРАД


Размера: 1:2500

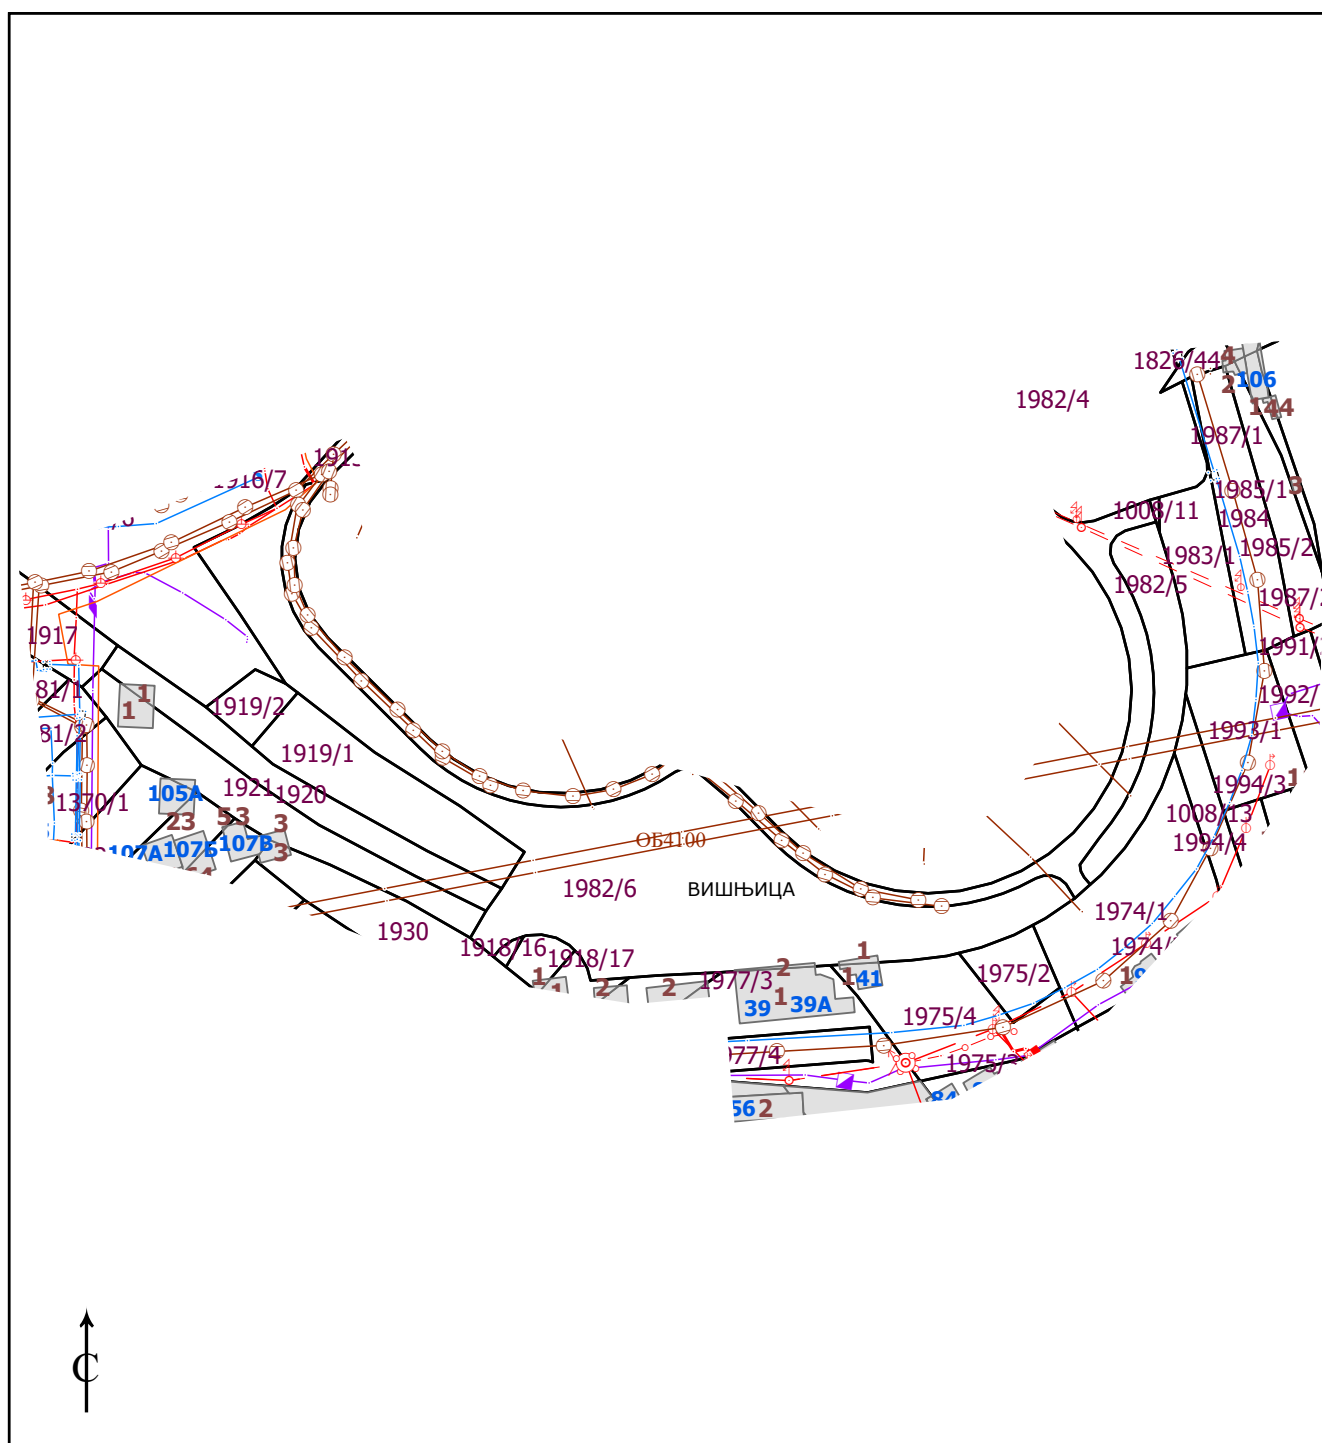

Копија плана водова је верна оригиналу.
Београд
28.03.2025.године
Страна 1 од 1

Milan Parezanović
02.04.2025. 10:47:30


Овлашћено лице

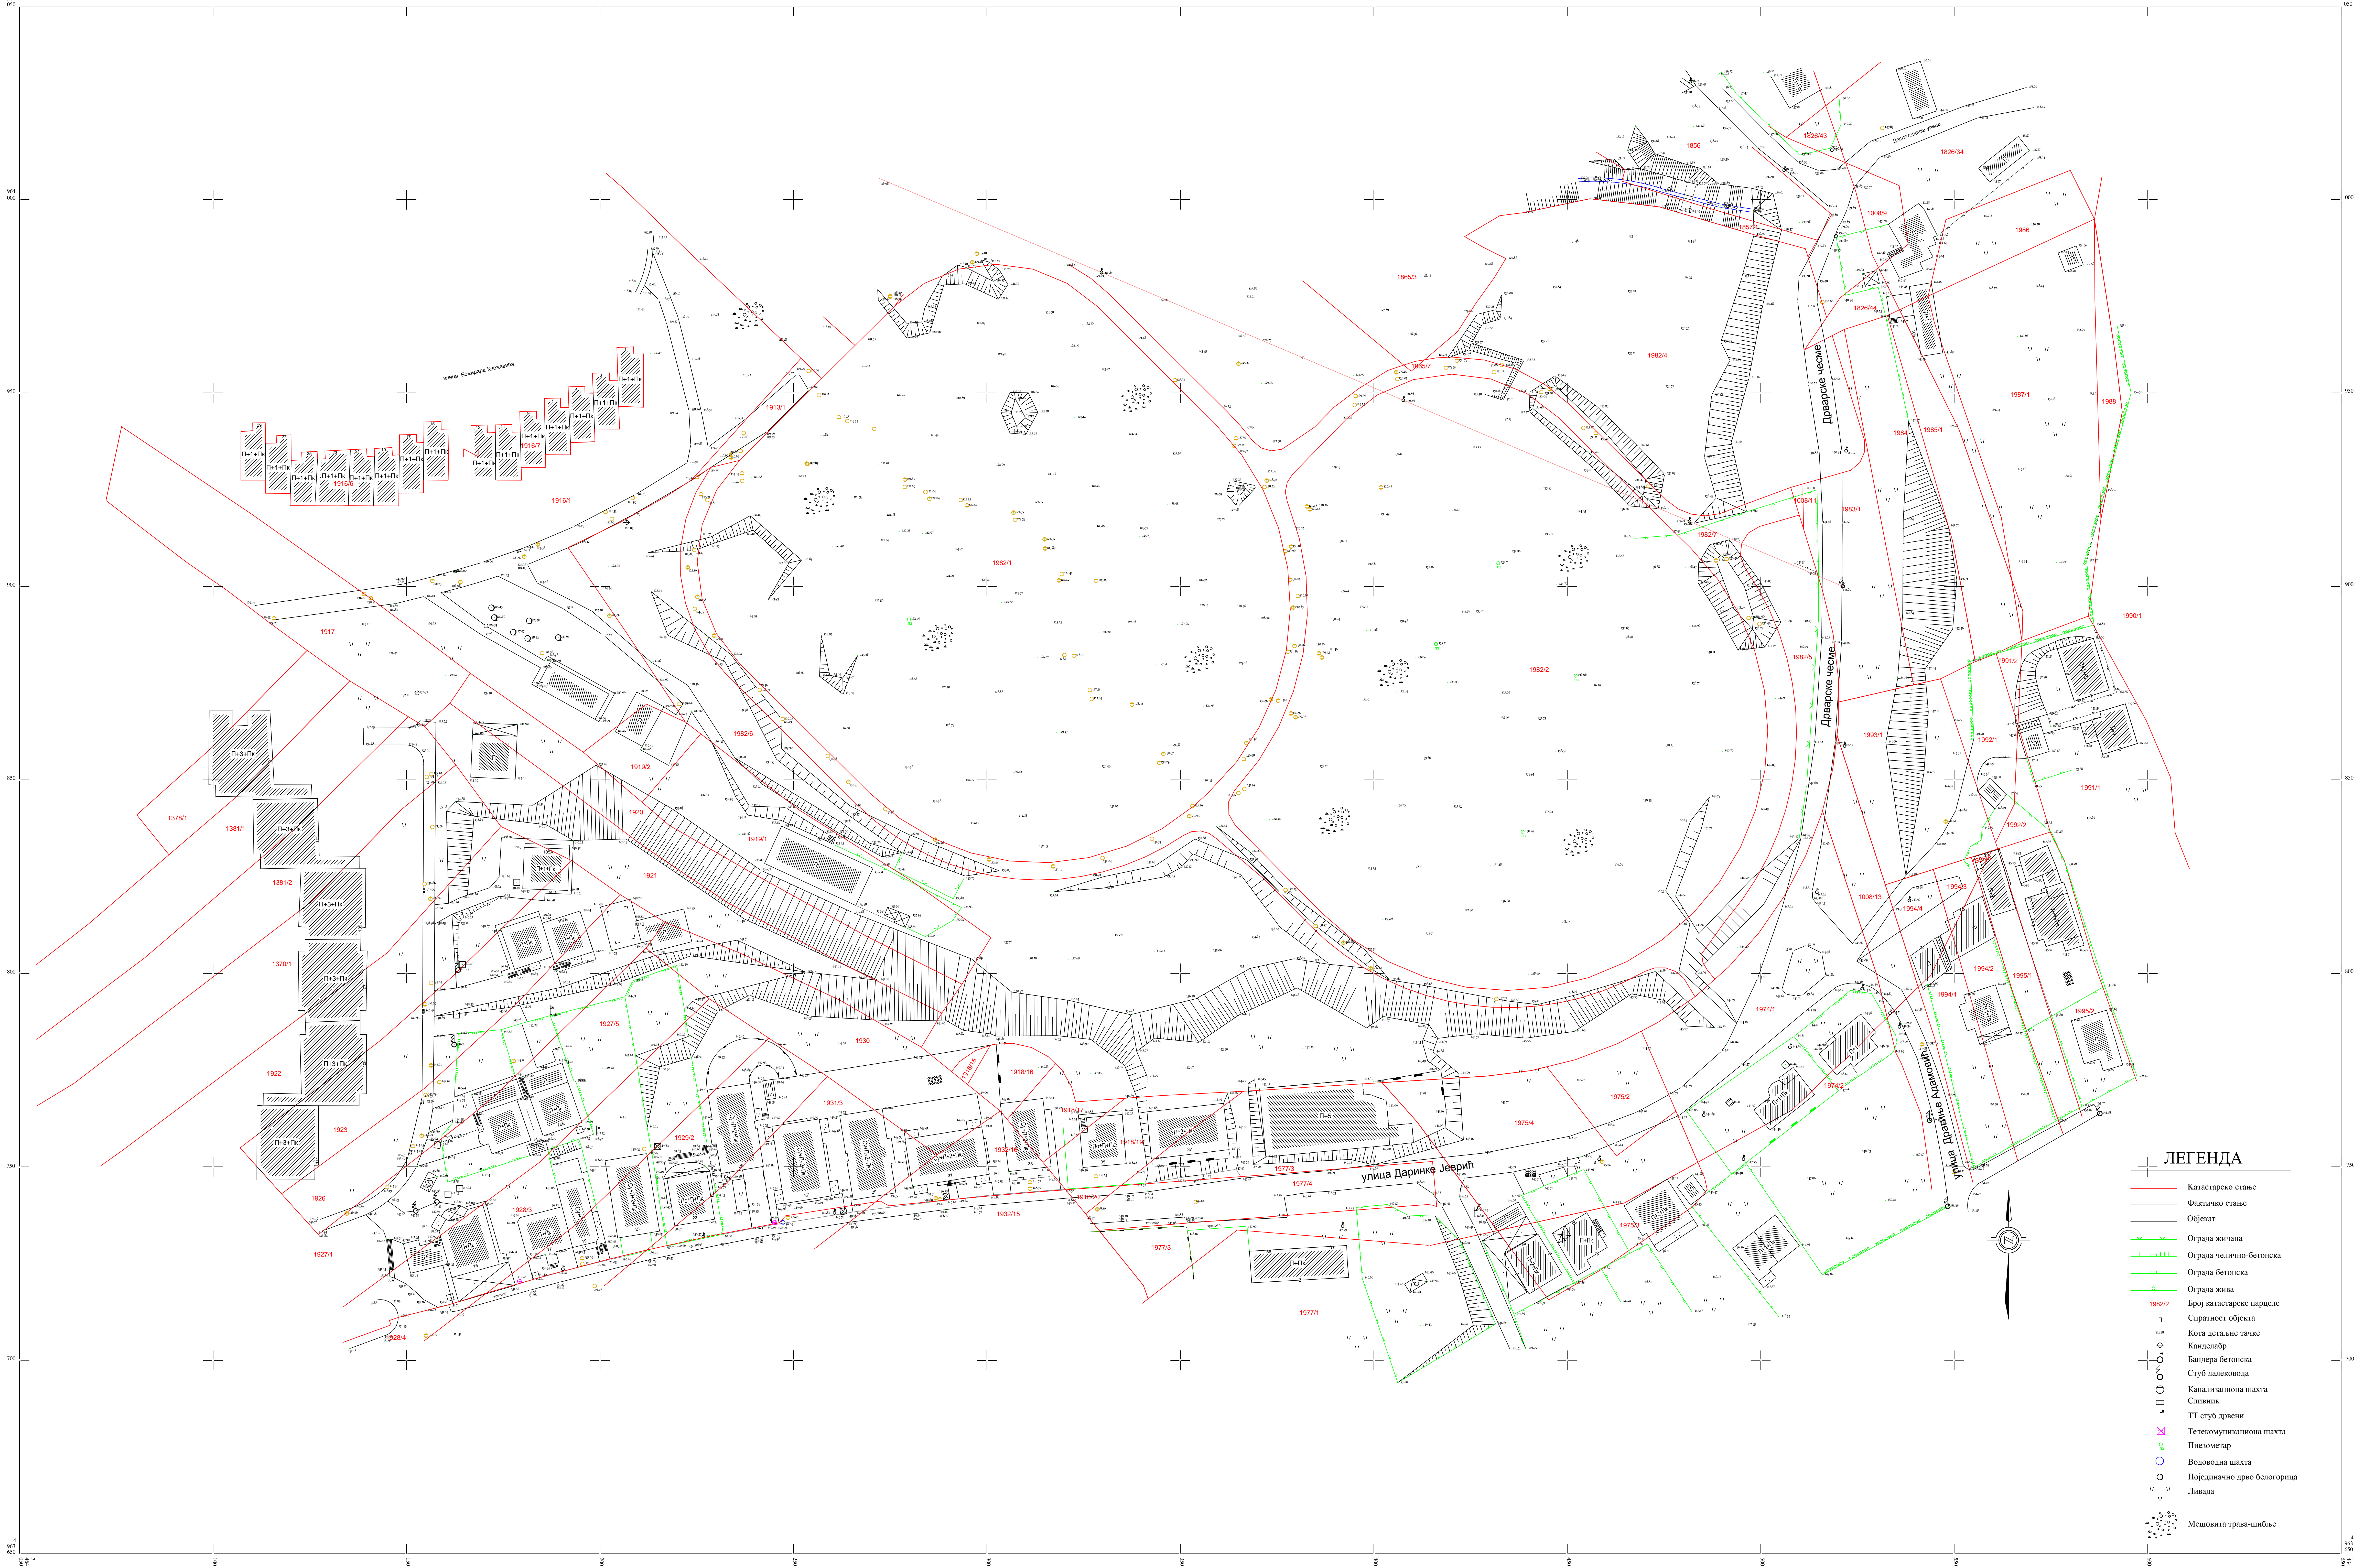

- ЛЕГЕНДА**
- Катастарско стање
 - Фактичко стање
 - Објект
 - Ограда жичана
 - Ограда челично-бетонска
 - Ограда бетонска
 - Ограда жива
 - Број катастарске парцеле
 - Спратност објекта
 - Кота детаљне тачке
 - Канцеллабр
 - Бандери бетонска
 - Стуб далековода
 - Канализациона шахта
 - Сливник
 - ТТ стуб дрвени
 - Телекомуникациона шахта
 - Пнеуметар
 - Водоводна шахта
 - Појединачно дрво безгорина
 - Ливада
 - Мешовита трава-шибље


ИЗВОД ИЗ ИЗМЕНА И ДОПУНА ПДР-а

ПЛАНИРАНА НАМЕНА ПОВРШИНА

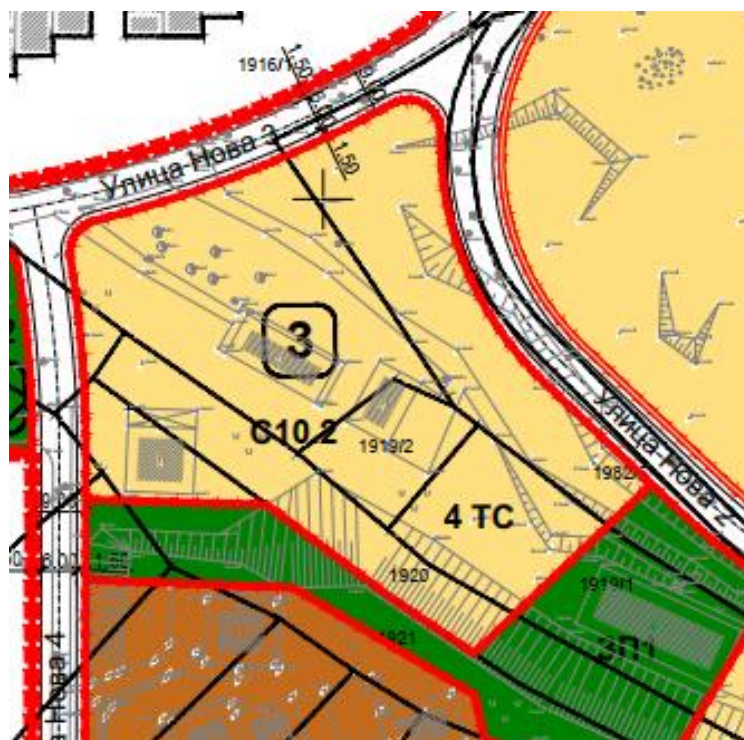


- ЗЕЛЕНЕ ПОВРШИНЕ
- ЗП1 - МИНИ ПАРК
- ПОВРШИНЕ ЗА СТАНОВАЊЕ
- C10.2 - ЗОНА СТАНОВАЊА У НОВИМ КОМПЛЕКСИМА (ВИШЕПОРОДИЧНО СТАНОВАЊЕ)
- МЕШОВИТИ ГРАДСКИ ЦЕНТРИ
- М6 - ЗОНА МЕШОВИТИХ ГРАДСКИХ ЦЕНТРА У ЗОНИ НИСКЕ СПРАТНОСТИ



РЕГУЛАЦИОНО-НИВЕЛАЦИОНО РЕШЕЊЕ СА АНАЛИТИЧКО ГЕОДЕТСКИМ ЕЛЕМЕНТИМА

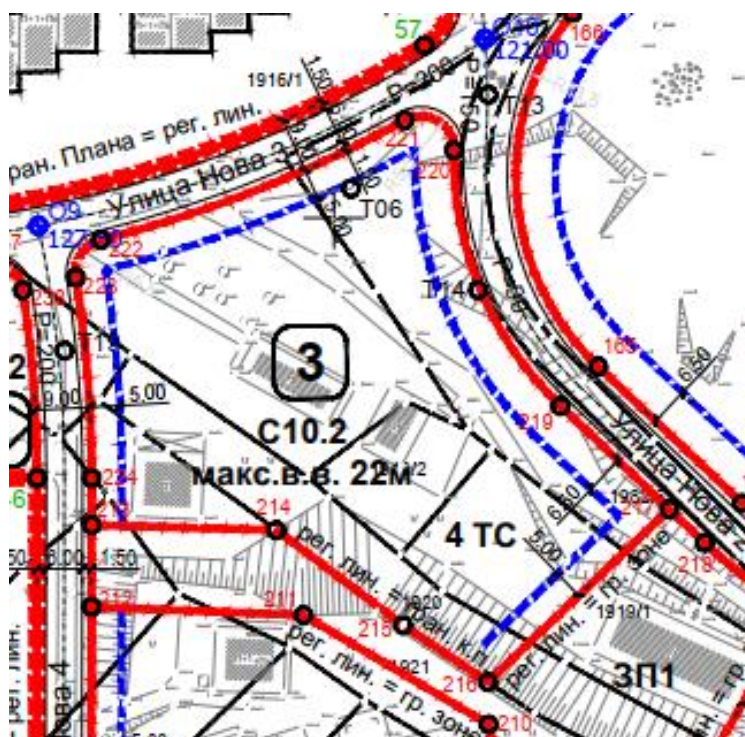

- ГРАНИЦА ПЛАНА
- РЕГУЛАЦИОНА ЛИНИЈА
- Г.Л. - ГРАЂЕВИНСКА ЛИНИЈА
- C10.2 ЗОНА СТАНОВАЊА У НОВИМ КОМПЛЕКСИМА (ВИШЕПОРОДИЧНО СТАНОВАЊЕ)

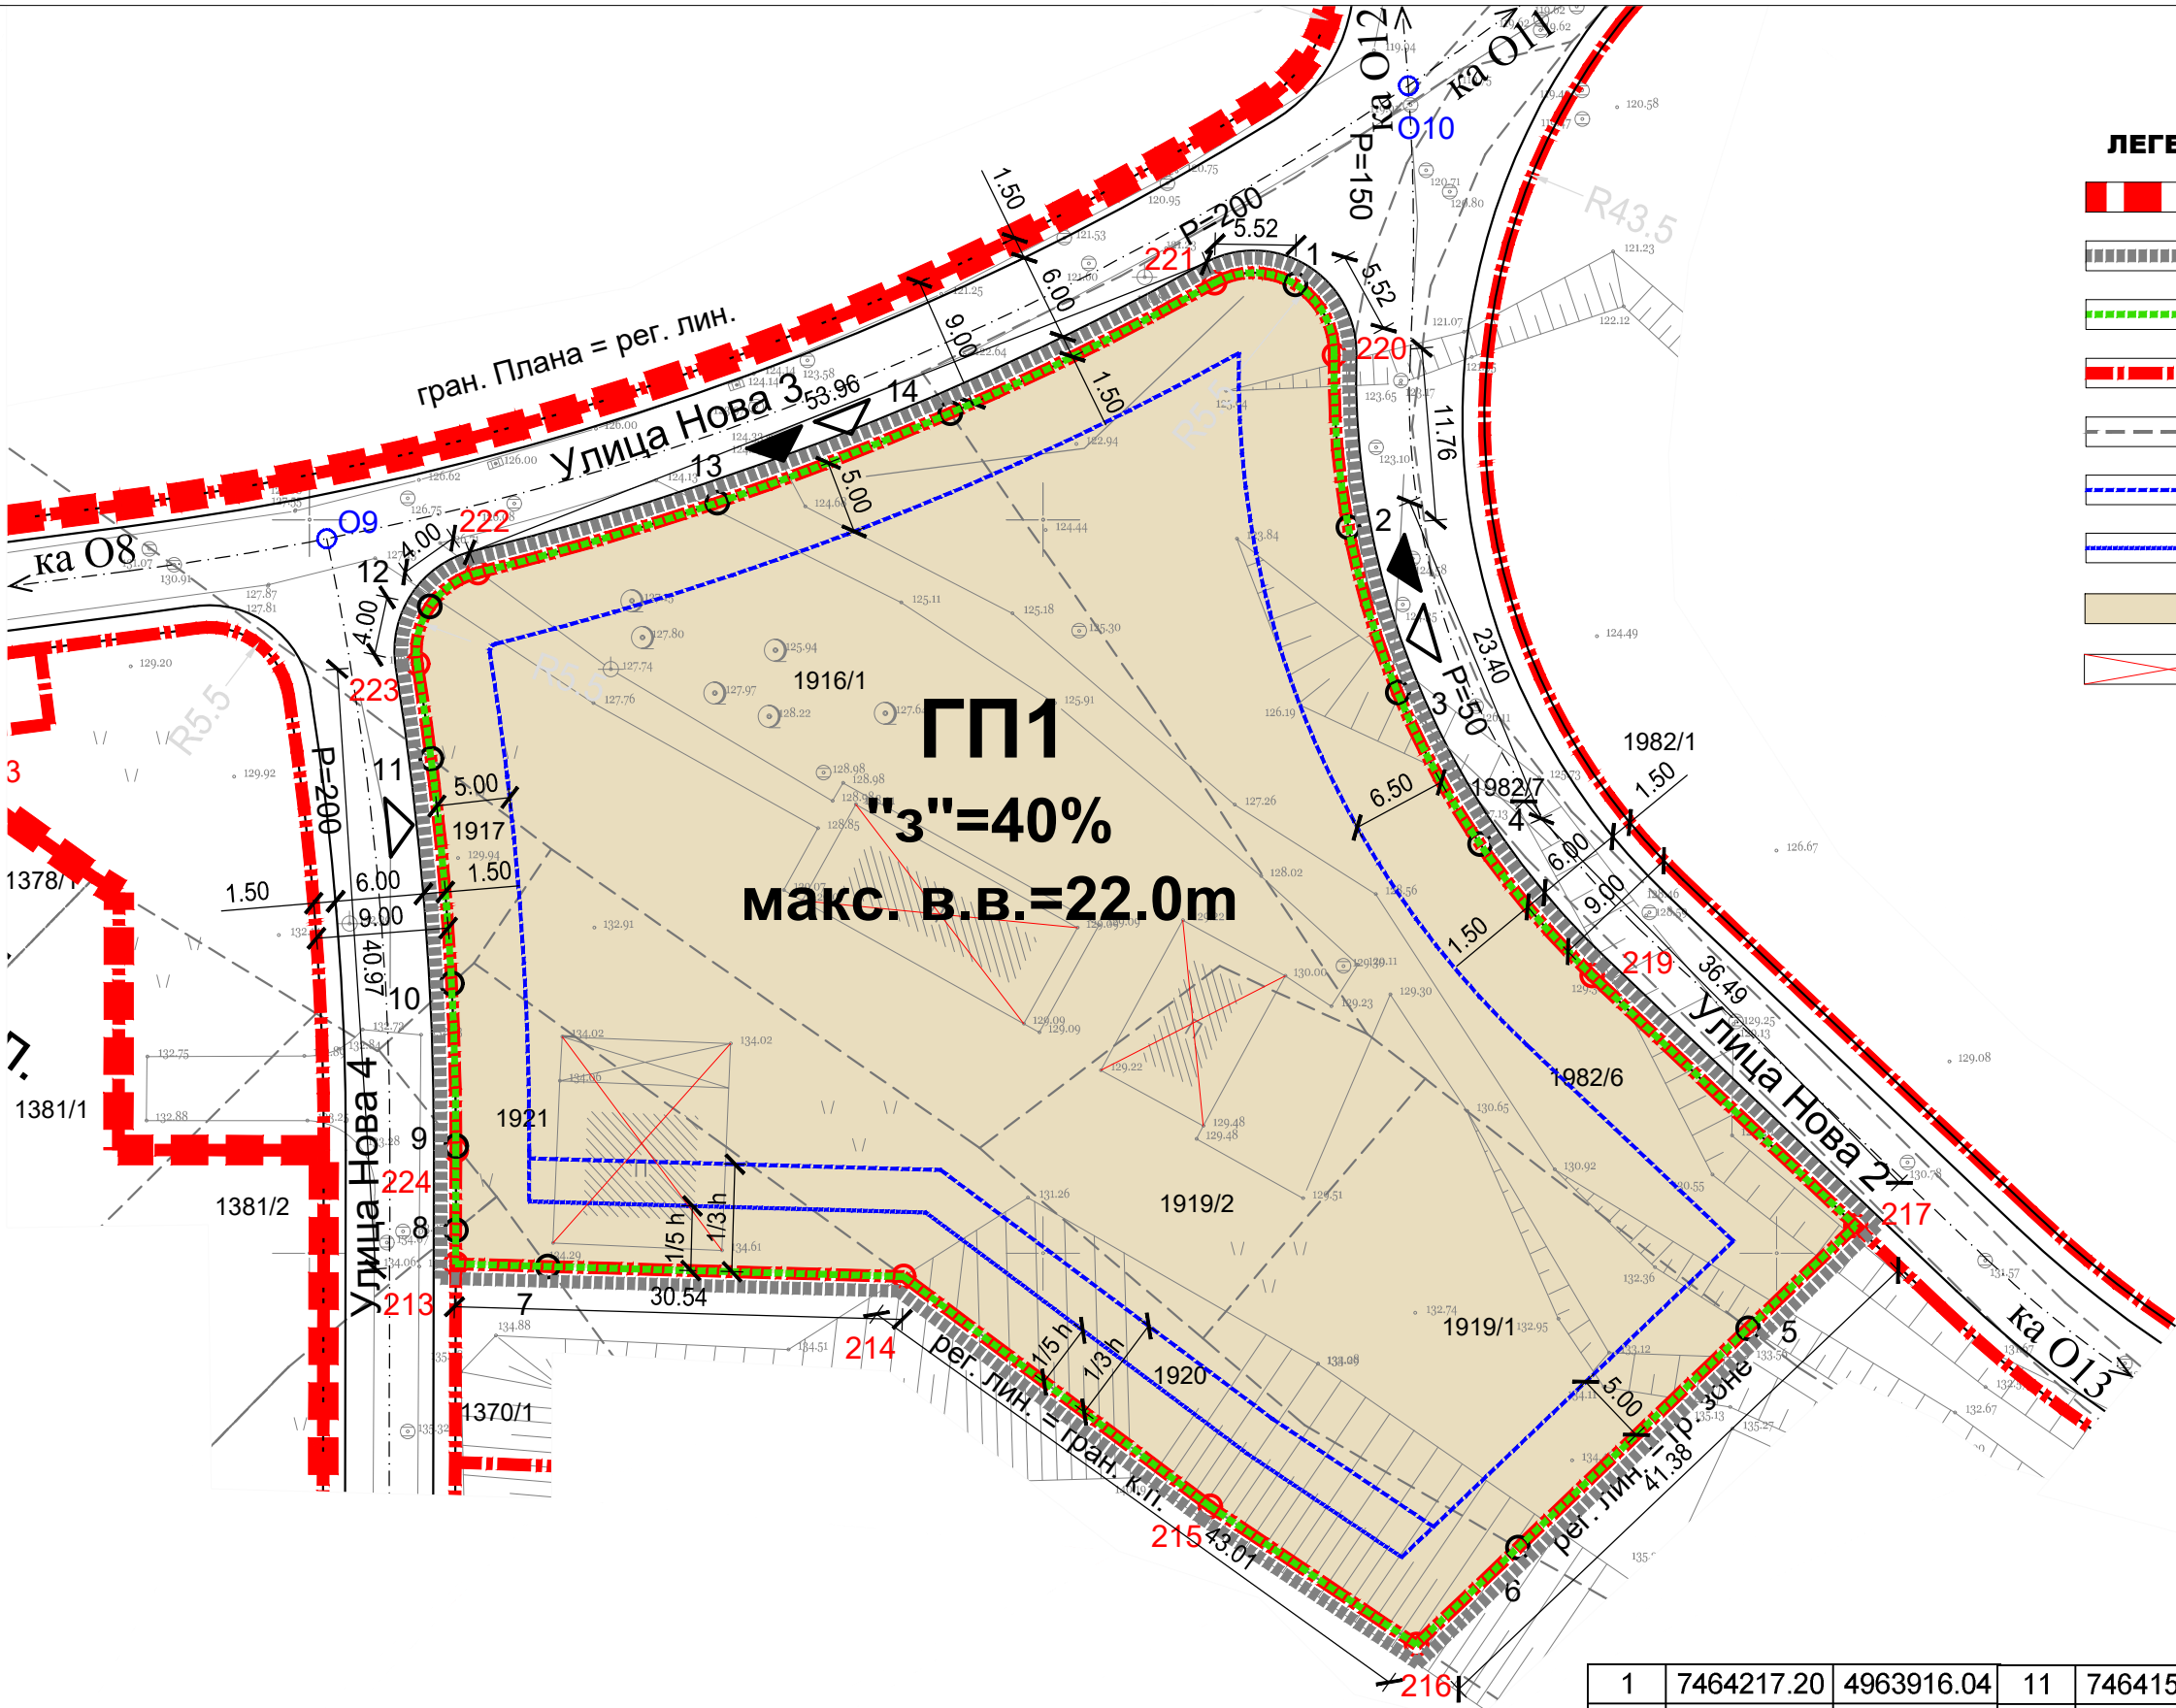

- ЛЕГЕНДА
- ГРАНИЦА ПЛАНА
- ГРАНИЦА ПРОЈЕКТА ПРЕПАРЦЕЛАЦИЈЕ
- ГРАНИЦА ГРАЂЕВИНСКЕ ПАРЦЕЛЕ
- РЕГУЛАЦИОНА ЛИНИЈА
- ГРАНИЦЕ КАТАСТАРСКИХ ПАРЦЕЛА
- ГРАЂЕВИНСКЕ ЛИНИЈЕ
- ГРАЂЕВИНСКЕ ЛИНИЈЕ СА ОТВОРИМА ПОМОЋНИХ ПРОСТОРИЈА ЧИЈИ ЈЕ ПАРАПЕТ МИН. 1.6m
- ГРАЂЕВИНСКА ПАРЦЕЛА
- ОБЈЕКТИ КОЈИ СЕ УКЛАЊАЈУ
- КОЛСКИ УЛАЗ-ИЗЛАЗ
- ПЕШАЧКИ ПРИСТУП

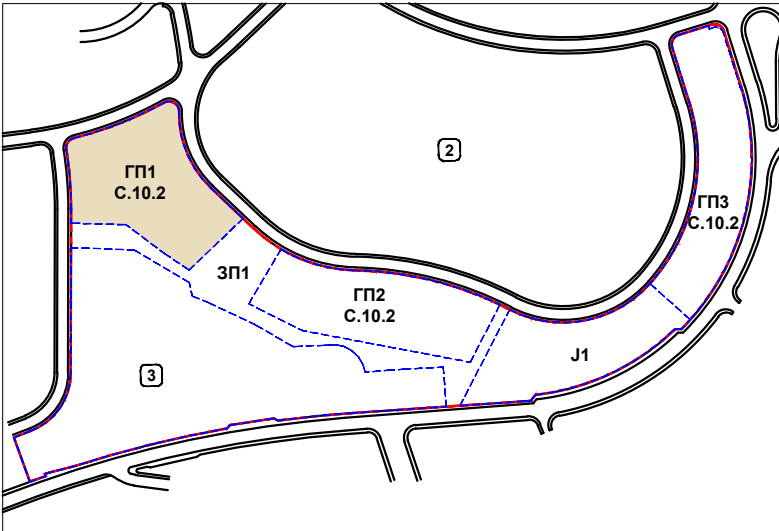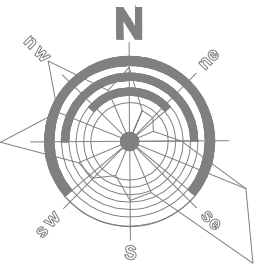

- ЛЕГЕНДА
- ГРАНИЦА БЛОКА
- 3

ОЗНАКА БЛОКА
- ГРАНИЦА ГРАЂЕВИНСКЕ ПАРЦЕЛЕ
- С.10.2 - ЗОНА СТАНОВАЊА У НОВИМ КОМПЛЕКСИМА (ВИШЕПОРОДИЧНО СТАНОВАЊЕ ГП1, ГП2 И ГП3
- ЗП1 - МИНИ ПАРК
- Ј1 - ПРЕДШКОЛСКА УСТАНОВА
- ПРЕДМЕТНА ГРАЂЕВИНСКА ПАРЦЕЛА

	220	7464219.86	4963911.21
1	7464217.20	4963916.04	221 7464211.69 4963916.14
2	7464220.81	4963899.49	222 7464161.48 4963896.39
3	7464224.18	4963888.21	223 7464157.37 4963890.17
4	7464229.80	4963877.88	224 7464159.99 4963857.02
5	7464248.06	4963844.89	О8 7464111.99 4963892.61
6	7464232.37	4963829.94	О9 7464151.19 4963898.71
7	7464166.25	4963849.11	О10 7464224.91 4963929.57
8	7464159.98	4963851.58	О11 7464301.58 4963998.81
9	7464159.99	4963857.32	О12 7464208.96 4963983.60
10	7464159.70	4963868.40	О13 7464485.92 4963955.07
11	7464158.30	4963883.72	
12	7464158.21	4963894.08	
13	7464177.80	4963901.15	
14	7464193.67	4963907.26	
213	7464159.98	4963849.29	
214	7464190.50	4963848.43	
215	7464211.40	4963832.75	
216	7464225.44	4963823.34	
217	7464255.40	4963851.88	
219	7464237.44	4963868.94	

studio N

urbanizam i arhitektura

Cara Nikolaja II 77, 11118 Beograd

ИНВЕСТИТОР

Дејан Луцић

Маршала Тита бр. 90, Београд

ЛОКАЦИЈА

К.П. 1916/1, 1982/6 и друге

К.О. Вишњица

ОДГОВОРНИ УРБАНИСТА

диа Нада Поповић

лиценца 200 0266 03

ПРОЈЕКАТ ПРЕПАРЦЕЛАЦИЈЕ

РЕГУЛАЦИОНО-НИВЕЛАЦИОНО РЕШЕЊЕ СА АНАЛИТИЧКО-ГЕОДЕТСКИМ ЕЛЕМЕНТИМА

ЦРТЕЖ

НОВЕМБАР 2023.

РАЗМЕРА 1:500

ЛИСТ 3