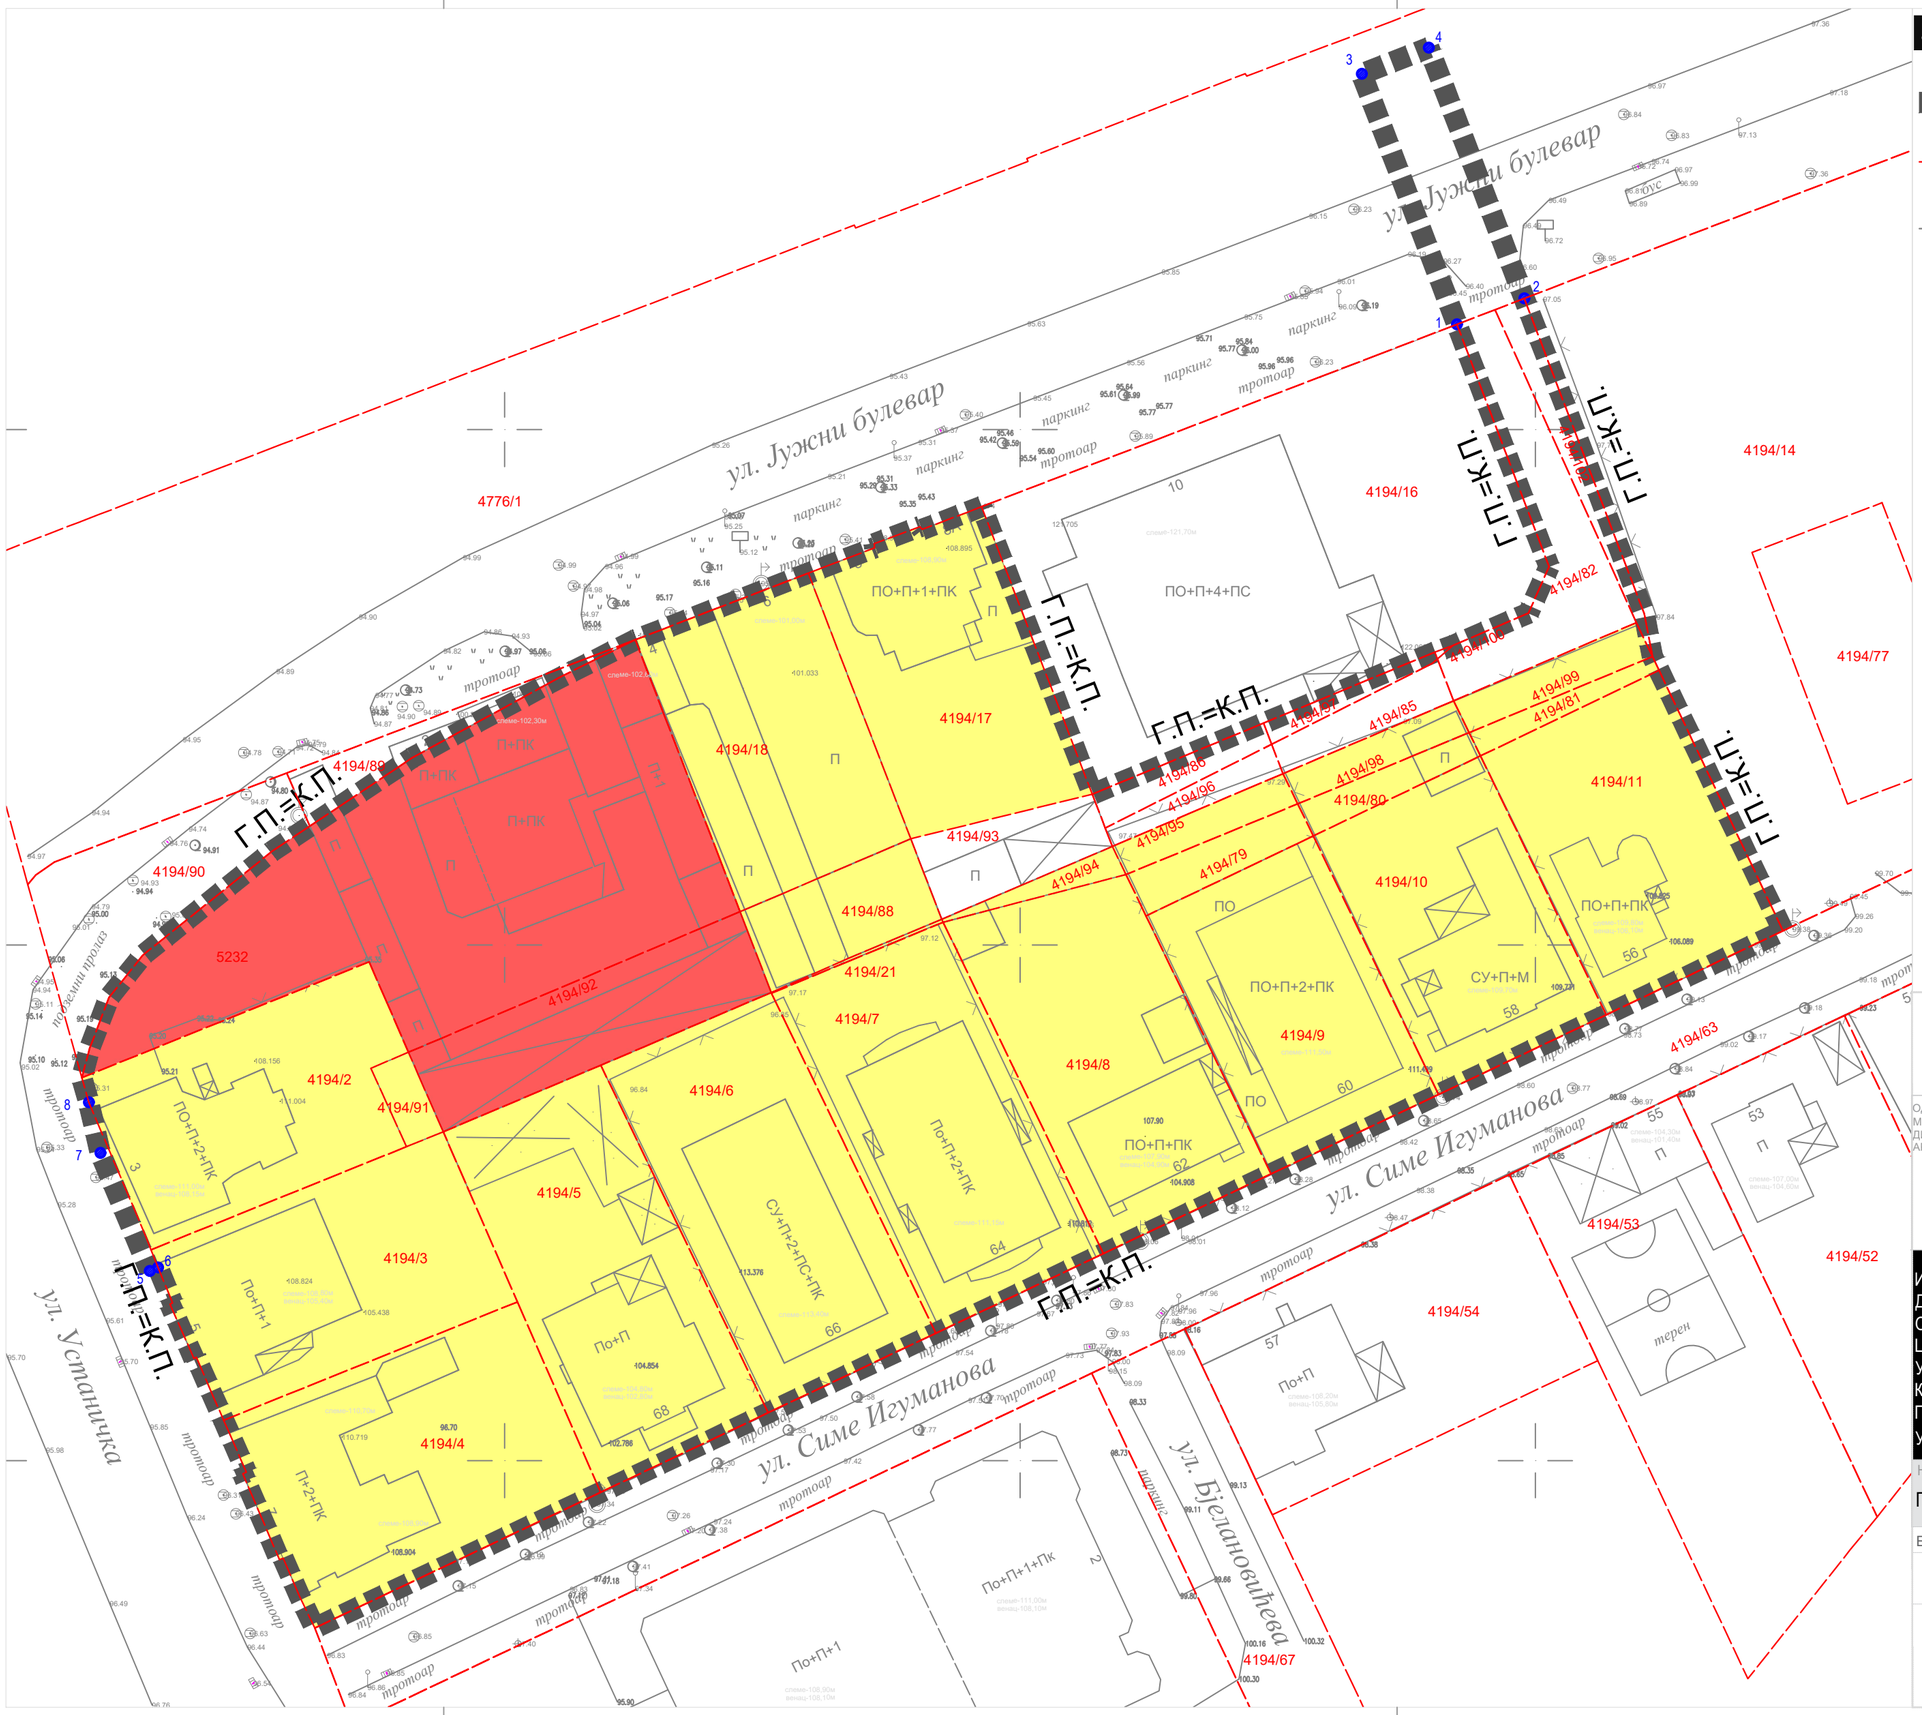

ЛЕГЕНДА

Г.П. — ГРАНИЦА ПЛАНА

К.П. — ГРАНИЦА КАТАСТАРСКЕ ПАРЦЕЛЕ

2855/108 — БРОЈ КАТАСТАРСКЕ ПАРЦЕЛЕ

ФАКТИЧКО СТАЊЕ

ПО+П+2+ПК — ПОСТОЈЕЋА СПРАТНОСТ ОБЈЕКАТА

ПОВРШИНЕ ЈАВНЕ НАМЕНЕ

МРЕЖА САОБРАЋАЈНИЦА

ПОВРШИНЕ ОСТАЛИХ НАМЕНА

ПОВРШИНЕ ЗА СТАНОВАЊЕ

КОМЕРЦИЈАЛНИ САДРЖАЈИ

Аналитичке тачке обухвата

1.	7458592.39	4960960.21
2.	7458598.92	4960962.72
3.	7458583.15	4960984.50
4.	7458589.66	4960987.05
5.	7458465.57	4960868.38
6.	7458466.37	4960868.72
7.	7458460.77	4960879.84
8.	7458459.65	4960884.75

УЦ
урбанистички центар
друштво за урбанизам, архитектуру и инжењеринг

ОДГОВОРНИ УРБАНИСТА:
МИЛАНА ВАНДИЋ,
ДИПЛОМИРАНИ ИНЖЕЊЕР
АРХИТЕКТУРЕ 200 1470 14

ИЗМЕНЕ И ДОПУНЕ ПЛАНА ДЕТАЉНЕ РЕГУЛАЦИЈЕ ДЕЛА ЦЕНТРАЛНЕ ЗОНЕ, ПРОСТОРНА ЦЕЛИНА ОПШТИНЕ ВРАЧАР, ЗА ПОРДУЧЈЕ ИЗМЕЂУ БУЛЕВАРА ЦРВЕНЕ АРМИЈЕ (ЈУЖНИ БУЛЕВАР) И УЛИЦА УСТАНИЧКЕ, ГОСПОДАРА ВУЧИЋА И ГРАНИЦЕ КОЛЕКТИВНОГ СТАНОВАЊА У БЛОКОВИМА 190 И 193, ГРАДСКА ОПШТИНА ВРАЧАР ЗА ДЕО БЛОКА ИЗМЕЂУ УЛИЦА СИМЕ ИГУМАНОВА И УСТАНИЧКЕ

НАЗИВ ГРАФИЧКОГ ПРИЛОГА:

ПОСТОЈЕЋЕ СТАЊЕ

БРОЈ ПРЕДМЕТА: У/145/2026

0 10 20 25 m
1 2 5

РАЗМЕРА: 1 : 500

N

ФАЗА: ЈУ

БЕОГРАД, МАРТ 2026.

БРОЈ ЛИСТА: 1