


- Аналитичке тачке обухвата
1. 7458592.39 4960960.21
2. 7458598.92 4960962.72
3. 7458583.15 4960984.50
4. 7458589.66 4960987.05
5. 7458465.57 4960868.38
6. 7458466.37 4960868.72
7. 7458460.77 4960879.84
8. 7458459.65 4960884.75
- Аналитичке тачке регулације

- P1 7458484.83 4960878.17
P2 7458488.10 4960870.68
P3 7458491.76 4960872.28
P4 7458490.46 4960875.27
P5 7458491.10 4960879.20
P6 7458494.04 4960881.89
P7 7458509.33 4960888.35
P8 7458525.89 4960895.34
P9 7458542.54 4960902.22
P10 7458559.20 4960909.08
P11 7458575.84 4960915.97
P12 7458592.48 4960922.85
P13 7458602.34 4960926.97
P14 7458610.29 4960930.24
P15 7458610.88 4960930.48
P16 7458557.01 4960914.64
P17 7458540.36 4960907.82
P18 7458523.73 4960900.94
P19 7458491.60 4960887.48
P20 7458486.77 4960887.93
P21 7458483.41 4960891.42
P22 7458481.35 4960896.15
P23 7458477.48 4960894.59
P24 7458473.51 4960905.94
P25 7458470.02 4960900.63
P26 7458465.19 4960889.64
P27 7458461.32 4960880.84

- Аналитичке тачке грађевинских линија
- Г1 7458480.00 4960837.03
Г2 7458507.91 4960850.13
Г3 7458512.79 4960852.45
Г4 7458516.40 4960854.16
Г5 7458517.76 4960854.81
Г6 7458507.68 4960875.64
Г7 7458511.74 4960877.60
Г8 7458508.24 4960884.83
Г9 7458495.30 4960879.04
Г10 7458506.38 4960875.00
Г11 7458505.56 4960867.48
Г12 7458501.25 4960865.38
Г13 7458490.12 4960860.91
Г14 7458481.49 4960857.44
Г15 7458472.74 4960853.92
Г16 7458484.16 4960874.56
Г17 7458475.58 4960871.01
Г18 7458466.91 4960867.42
Г19 7458558.51 4960874.73
Г20 7458559.96 4960875.40
Г21 7458569.05 4960879.57
Г22 7458570.51 4960880.23
Г23 7458561.15 4960899.56
Г24 7458559.70 4960898.93
Г25 7458550.49 4960894.96
Г26 7458549.03 4960894.33
Г27 7458607.31 4960897.76
Г28 7458608.81 4960898.42
Г29 7458618.82 4960903.03
Г30 7458620.25 4960903.74
Г31 7458610.99 4960923.19
Г32 7458609.52 4960922.55
Г33 7458599.23 4960918.12
Г34 7458597.81 4960917.51
Г35 7458498.37 4960895.25
Г36 7458505.55 4960898.38
Г37 7458502.64 4960905.27
Г38 7458495.38 4960902.10
Г39 7458526.19 4960907.77
Г40 7458533.19 4960910.76
Г41 7458532.54 4960912.30
Г42 7458525.54 4960909.31
Г43 7458546.60 4960916.48
Г44 7458549.38 4960917.60
Г45 7458540.46 4960940.30
Г46 7458540.30 4960940.59
Г47 7458486.85 4960898.37
Г48 7458475.72 4960893.89
Г49 7458461.32 4960880.84
Г50 7458465.19 4960889.64
Г51 7458470.02 4960900.63
Г52 7458473.51 4960905.94
Г53 7458537.53 4960939.56

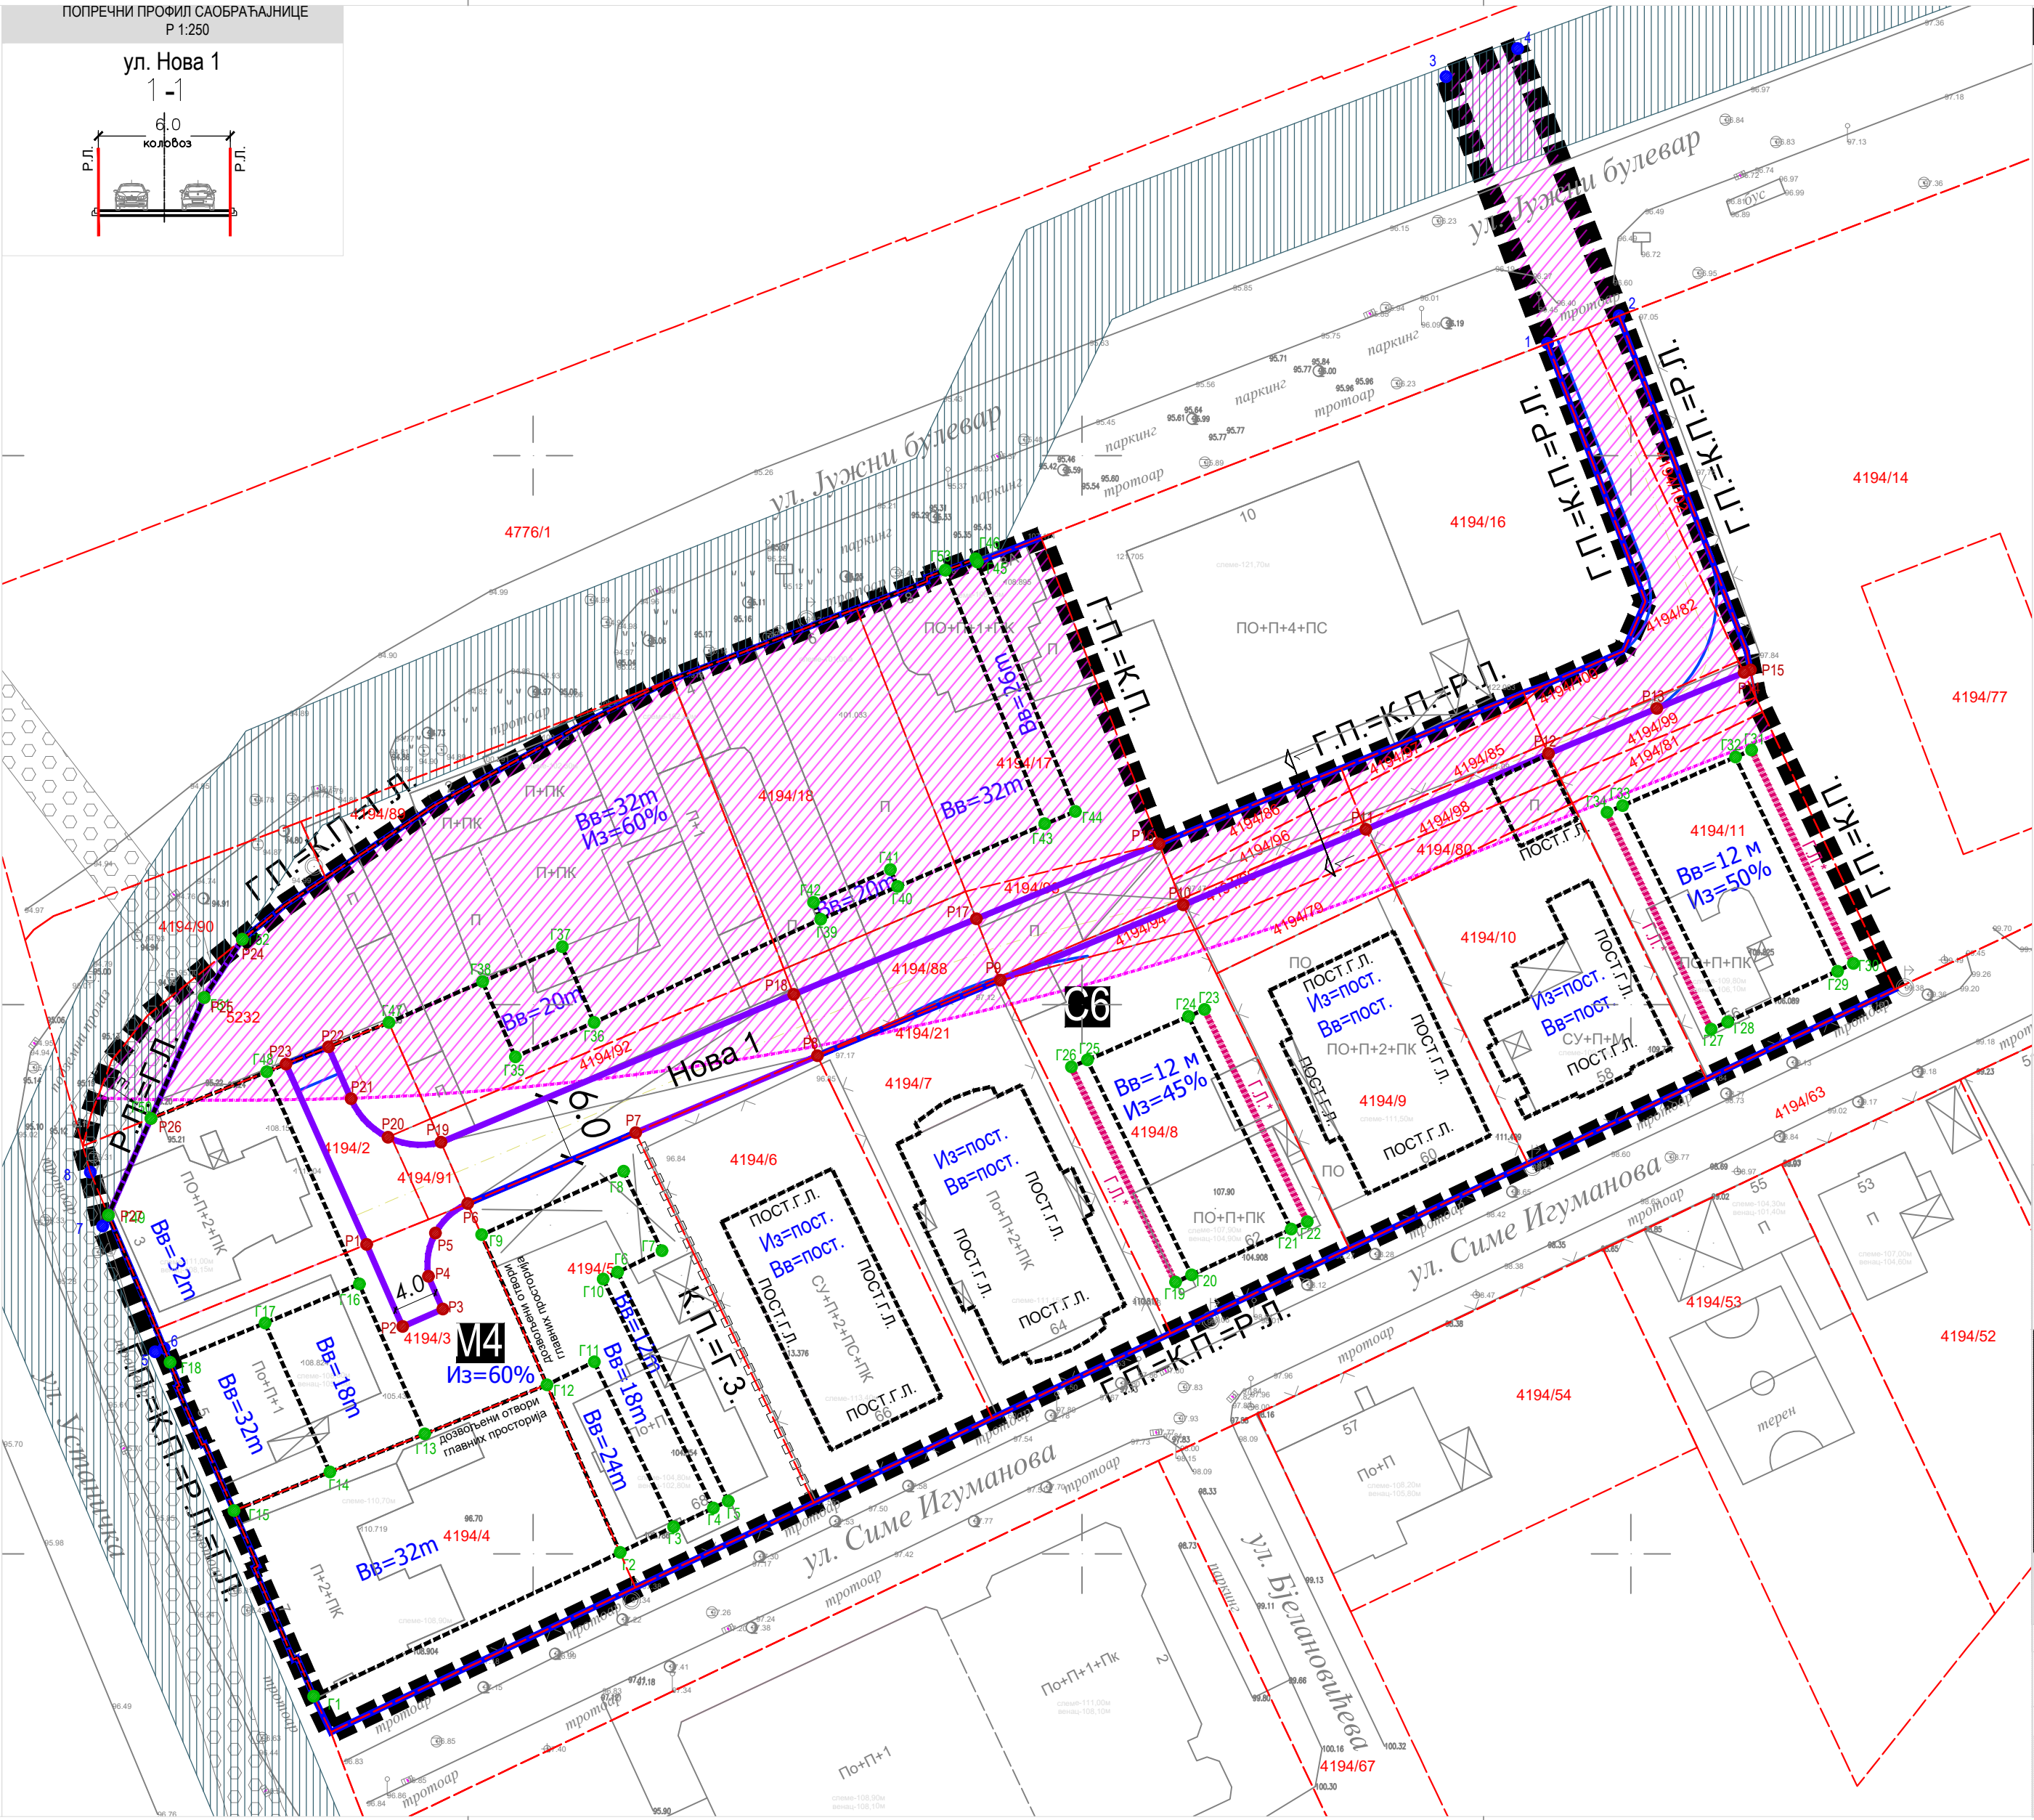

- ЛЕГЕНДА**
- Г.П. ГРАНИЦА ПЛАНА
- К.П. ГРАНИЦА КАТАСТАРСКЕ ПАРЦЕЛЕ
- 2855/108 БРОЈ КАТАСТАРСКЕ ПАРЦЕЛЕ
- Р.Л. ФАКТИЧКО СТАЊЕ
- РЕГУЛАЦИОНА ЛИНИЈА - Р.Л. = К.П.
- РЕГУЛАЦИОНА ЛИНИЈА - Р.Л. ≠ К.П.
- Г.З. ГРАНИЦА ИЗМЕЋУ ЗОНА
- Г.Л. ГРАЂЕВИНСКА ЛИНИЈА
- Г.Л.* ГРАЂЕВИНСКА ЛИНИЈА - САМО ОТВОРИ ПОМОЋНИХ ПРОСТОРИЈА
- ПОВРШИНЕ ЈАВНЕ НАМЕНЕ

- МРЕЖА САОБРАЋАЈНИЦА
- ПОВРШИНЕ ОСТАЛИХ НАМЕНА
- М4 М4 - МЕШОВИТИ ГРАДСКИ ЦЕНТРИ У ЗОНИ ВИШЕ СПРАТНОСТИ
- С6 С6 - ЗОНА ТРАНСФОРМАЦИЈЕ ПОРОДИЧНОГ СТАНОВАЊА У ДЕЛИМИЧНО ФОРМИРАНИМ ГРАДСКИМ БЛОКОВИМА У ВИШЕПОРОДИЧНО СТАНОВАЊЕ
- МАКСИМАЛНА ВИСИНА ВЕНЦА
- МАКСИМАЛНИ ИНДЕКС ЗАУЗЕТОСТИ
- ОБАВЕЗНА САРАДЊА СА ЈКП „БЕОГРАДСКИ МЕТРО И ВОЗ“
- ЗАШТИТНИ ПОЈАС ПОДЗЕМНОГ ВОДА 110 kV
- ЗАШТИТНИ КОРИДОР ПОСТОЈЕЋЕГ МАГИСТРАЛНОГ ВОДОВОДА

УЧ

урбанистички центар
друштво за урбанизам, архитектуру и инжењеринг

ОДГОВОРНИ УРБАНИСТА:
МИЛАНА ВАНДИЋ
ДИПЛОМИРАНИ ИНЖЕЊЕР
АРХИТЕКТУРЕ 200 1470 14

ИЗМЕНЕ И ДОПУНЕ ПЛАНА ДЕТАЉНЕ РЕГУЛАЦИЈЕ ДЕЛА ЦЕНТРАЛНЕ ЗОНЕ, ПРОСТОРНА ЦЕЛИНА ОПШТИНЕ ВРАЧАР, ЗА ПОРДУЧЈЕ ИЗМЕЋУ БУЛЕВАРА ЦРВЕНЕ АРМИЈЕ (ЈУЖНИ БУЛЕВАР) И УЛИЦА УСТАНИЧКЕ, ГОСПОДАРА ВУЧИЋА И ГРАНИЦЕ КОЛЕКТИВНОГ СТАНОВАЊА У БЛОКОВИМА 190 И 193, ГРАДСКА ОПШТИНА ВРАЧАР ЗА ДЕО БЛОКА ИЗМЕЋУ УЛИЦА СИМЕ ИГУМАНОВА И УСТАНИЧКЕ

НАЗИВ ГРАФИЧКОГ ПРИЛОГА:
РЕГУЛАЦИОНО-НИВЕЛАЦИОНО РЕШЕЊЕ

БРОЈ ПРЕДМЕТА: У/145/2026

РАЗМЕРА: 1 : 500

БРОЈ ЛИСТА: 3

ФАЗА: ЈУ

БЕОГРАД, МАРТ 2026.

0 10 20 25
1' 2' 5 m

Н

У

БЕОГРАД, МАРТ 2026.