


КАТАСТАРСКО - ТОПОГРАФСКИ ПЛАН

Локација : Блок између улица Јужни булевар, Устаничке и Симе Игуманова

РЕПУБЛИКА СРБИЈА
ГРАД БЕОГРАД
К.О. ВРАЧАР

ЛИСТ БР. 1

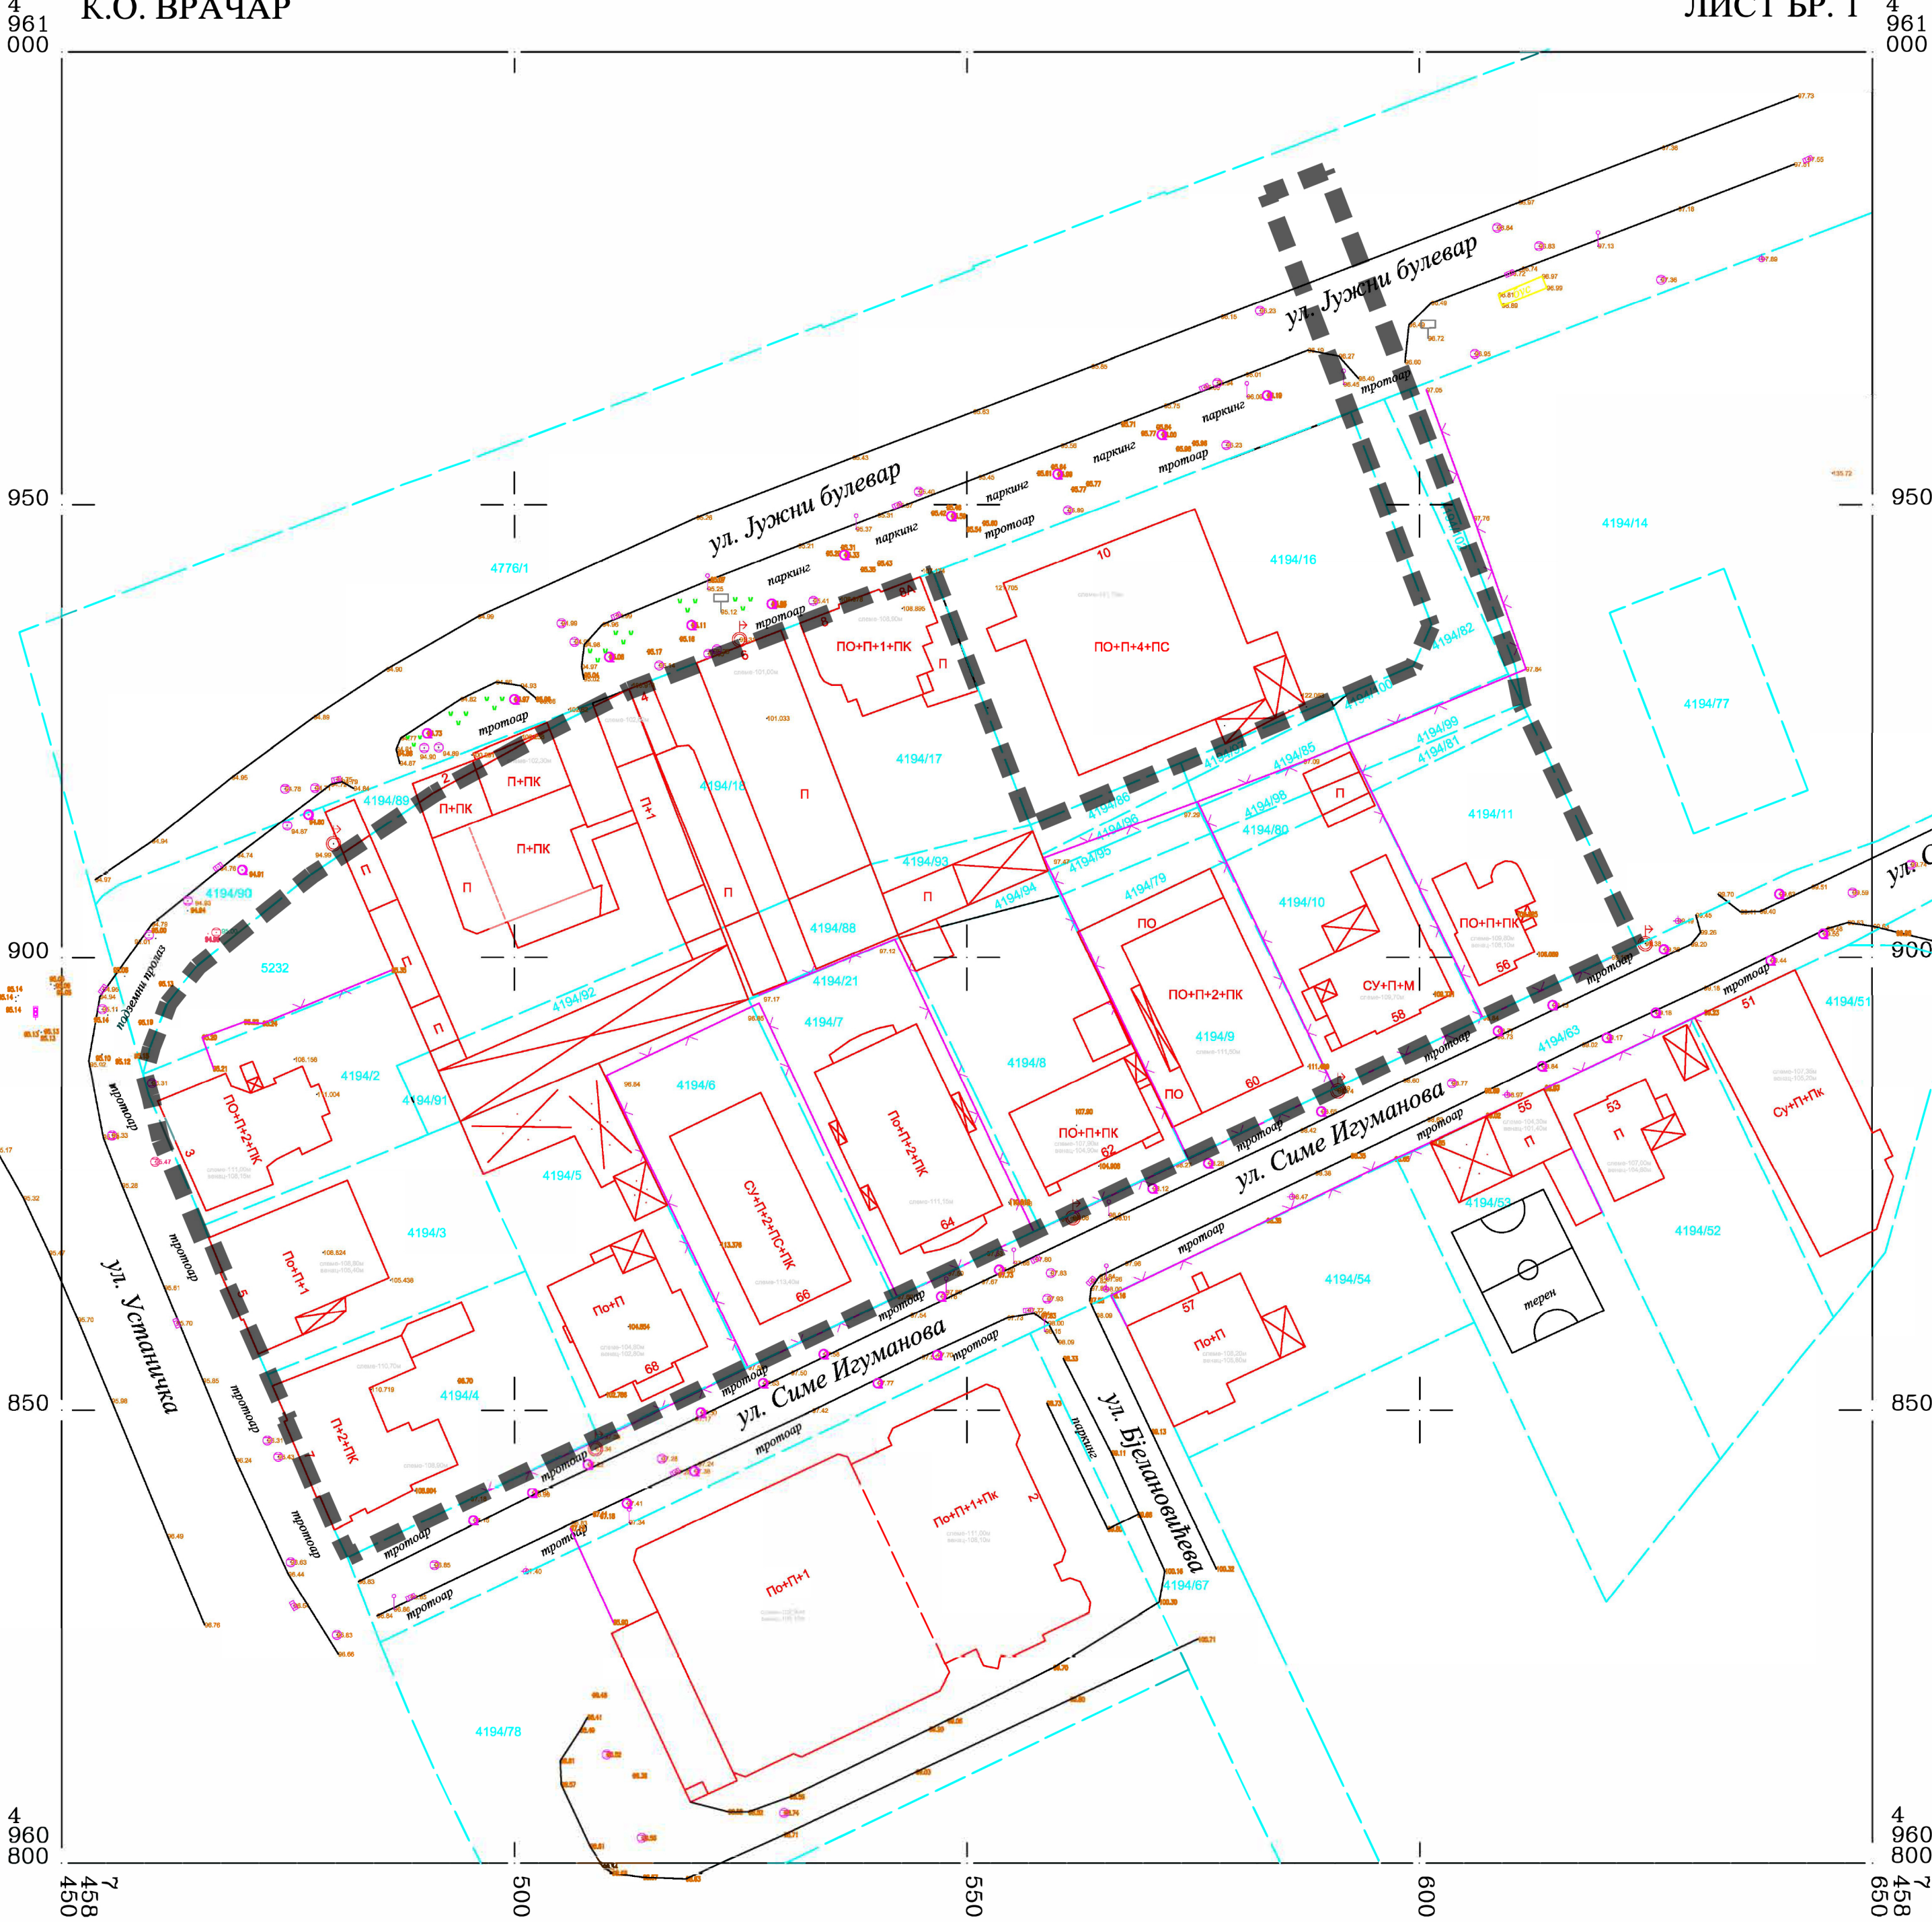

ПОДАЦИ О СНИМАЊУ :
а) Прецизна тахиметрија
јануар 2025. године
P=1:1500

СНИМИО И ОБРАДИО:
АГУ "ГЕОДАТА БГ"
ул.Данилова бр. 7/7



MARKO ĆIROVIĆ PR
AGENCIJA ZA GEODETSKE USLUGE
GEODATA BG
BEOGRAD(ZVEZDARA)