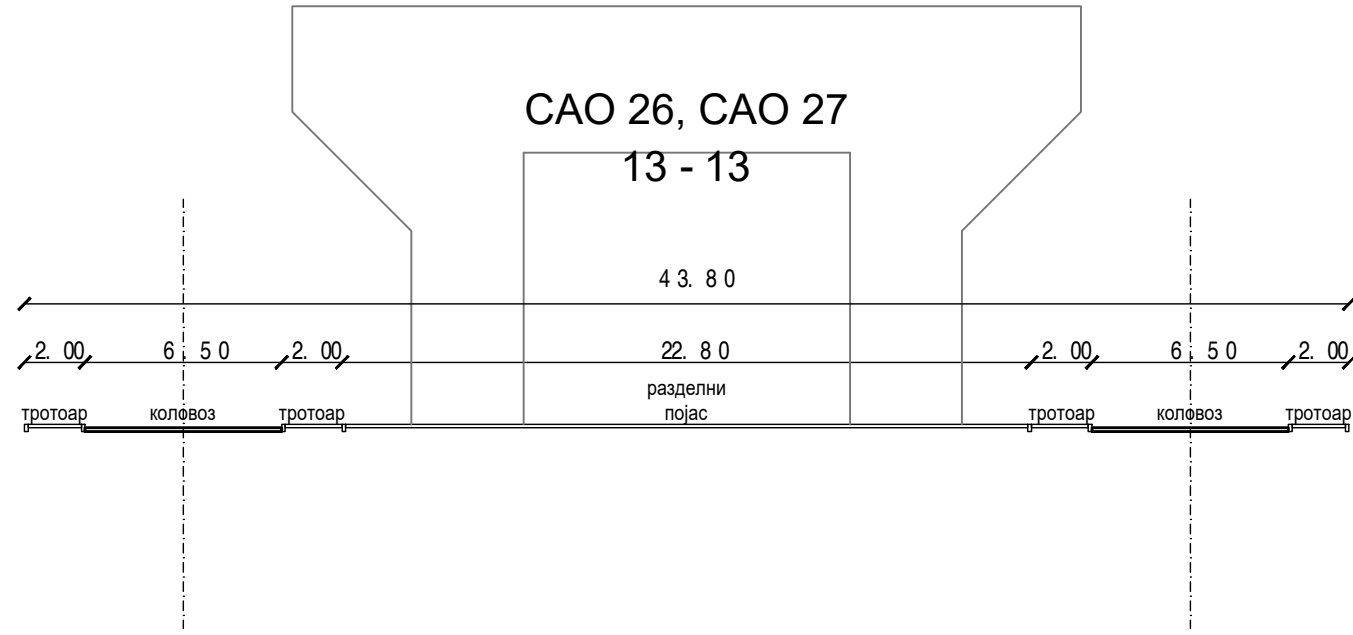
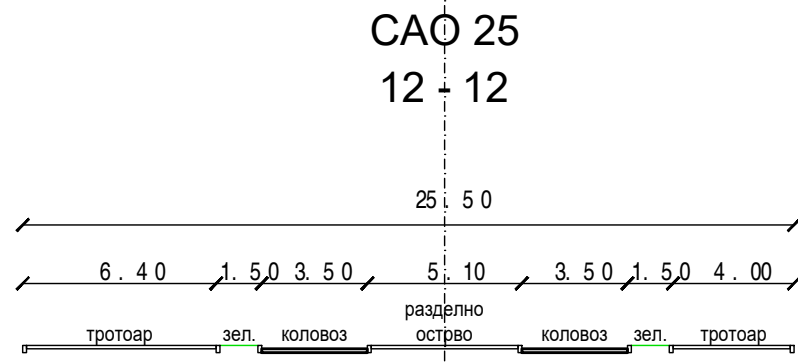
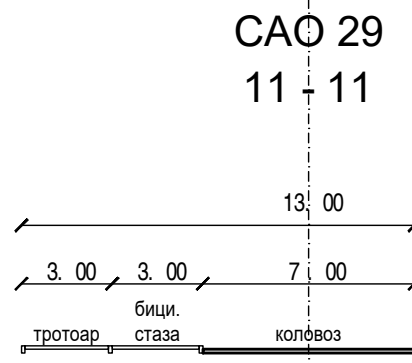
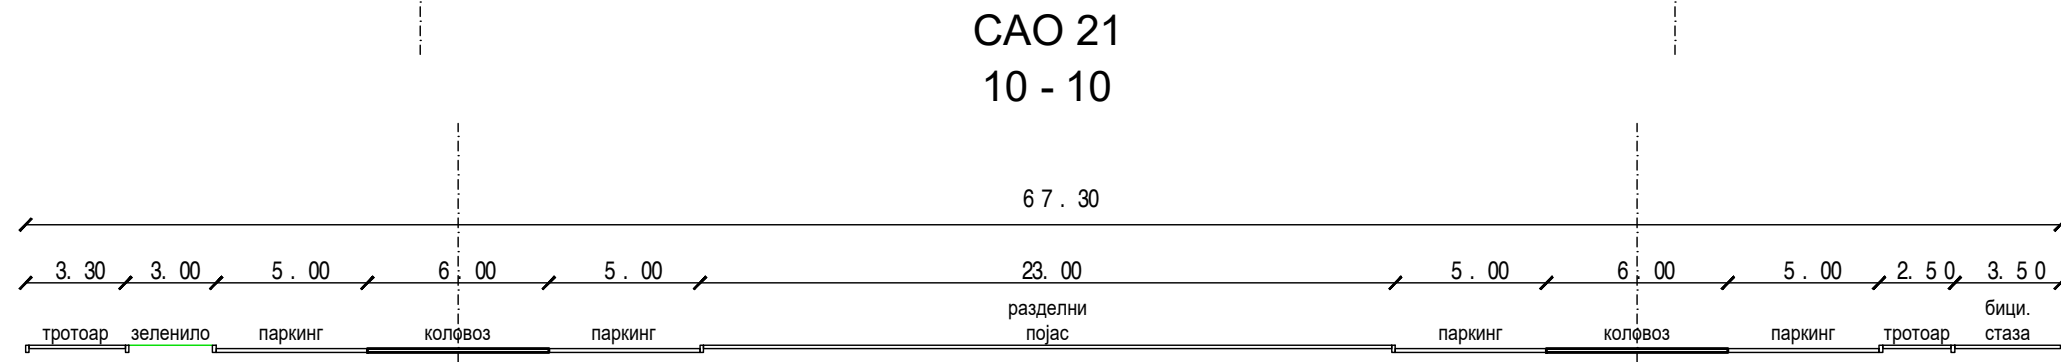
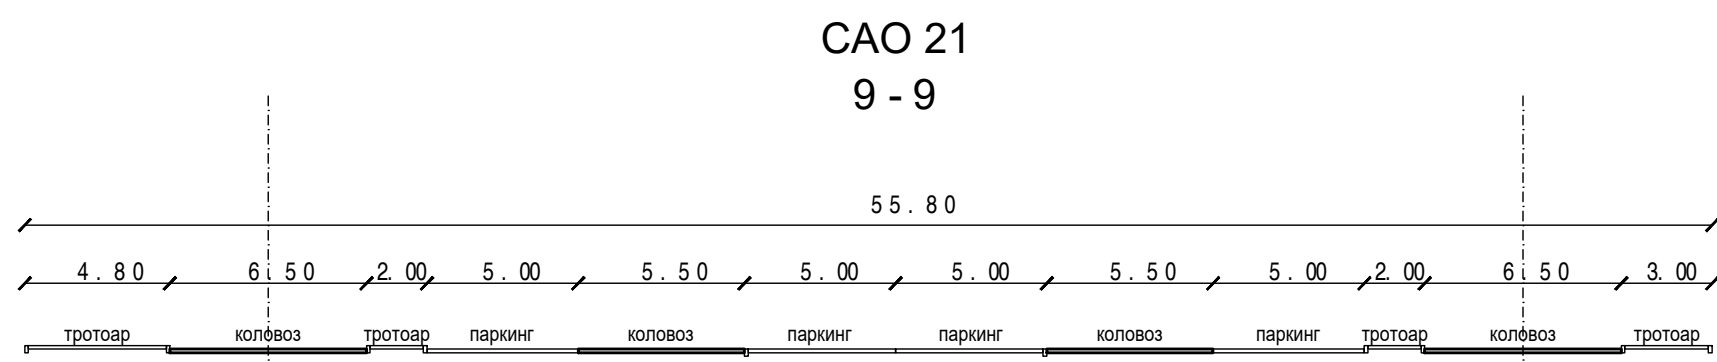
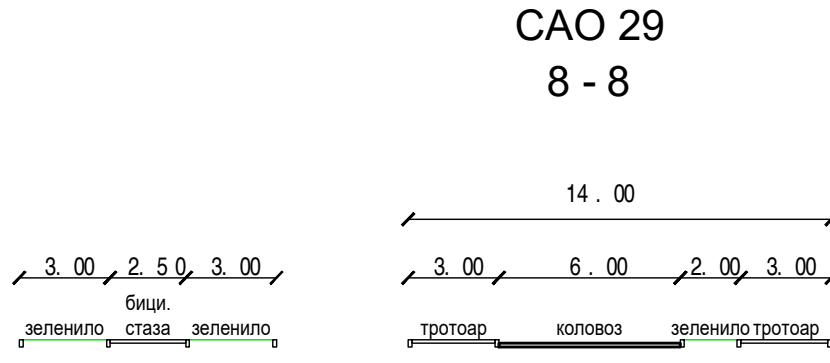
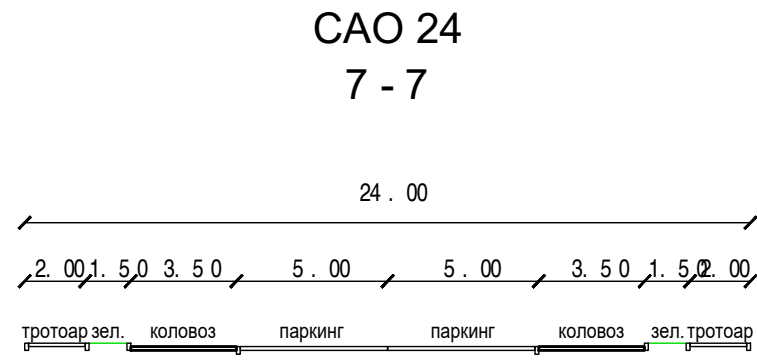
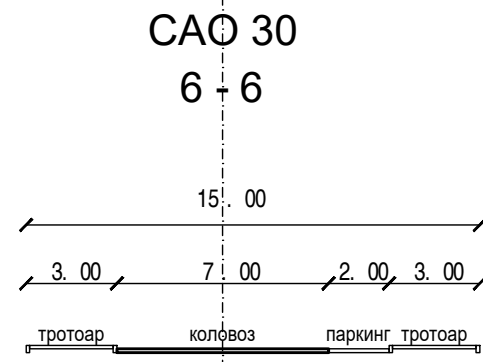
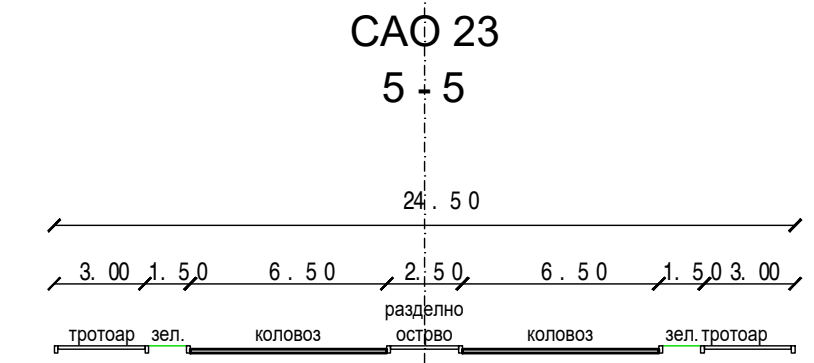
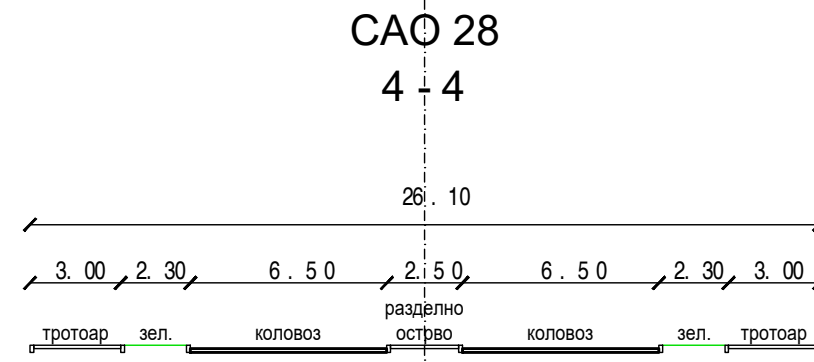
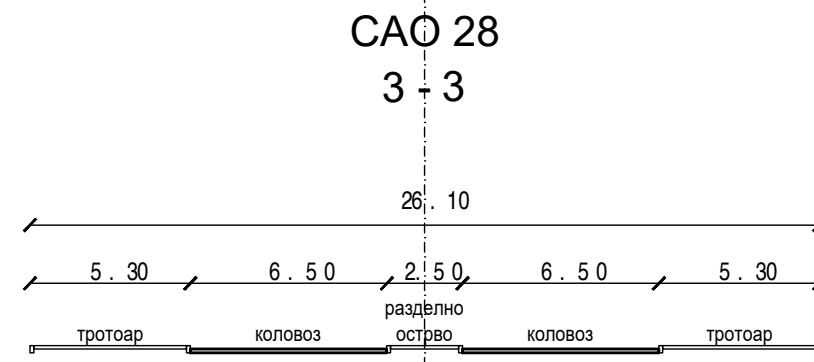
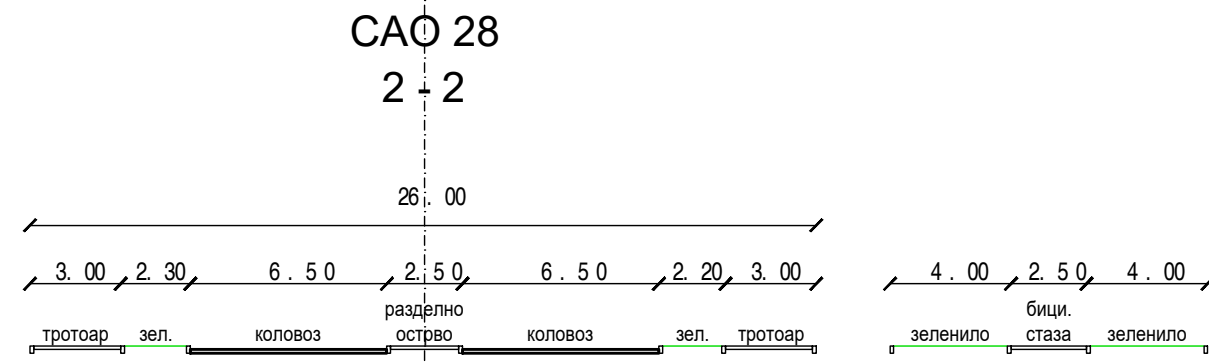
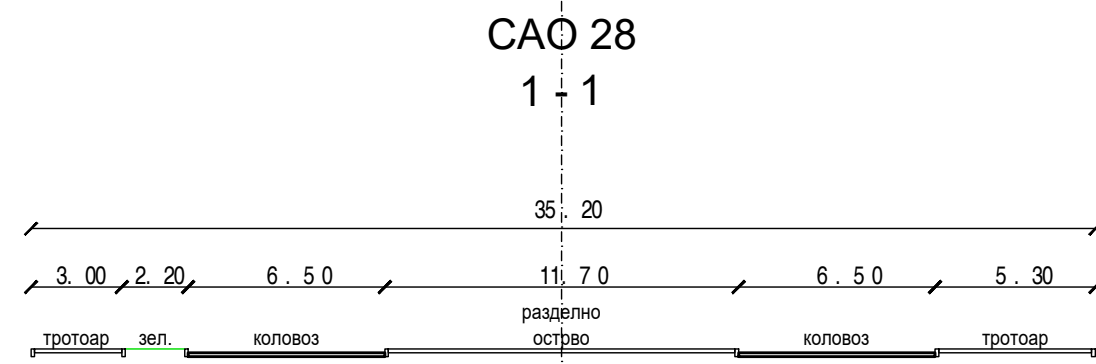


УРБАНИСТИЧКИ ЗАВОД БЕОГРАДА			НАРУЧИЛАЦ: Београд на води, д.о.о.			
ОДГОВОРНИ ПЛАНЕР: мр Александар Вучићевић, дипл.просторни планер			НАЗИВ ПЛАНА: ИЗМЕНА И ДОПУНА ПРОСТОРНОГ ПЛАНА ПОДРУЧЈА ПОСЕБНЕ НАМЕНЕ УРЕЂЕЊА ДЕЛА ПРИОБАЉА ГРАДА БЕОГРАДА - ПОДРУЧЈЕ ПРИОБАЉА РЕКЕ САВЕ ЗА ПРОЈЕКАТ „БЕОГРАД НА ВОДИ“ - ЦЕЛИНА 10			
ДИРЕКТОР: Драгана Бибер, дипл.инж.арх.			НАЗИВ ЦРТЕЖА: ПОПРЕЧНИ ПРОФИЛИ САОБРАЋАЈНИЦА			
архивски број:	350-827/2026	БЕОГРАД, 2026.	размера:	1 : 250	бр. цртежа:	3.1