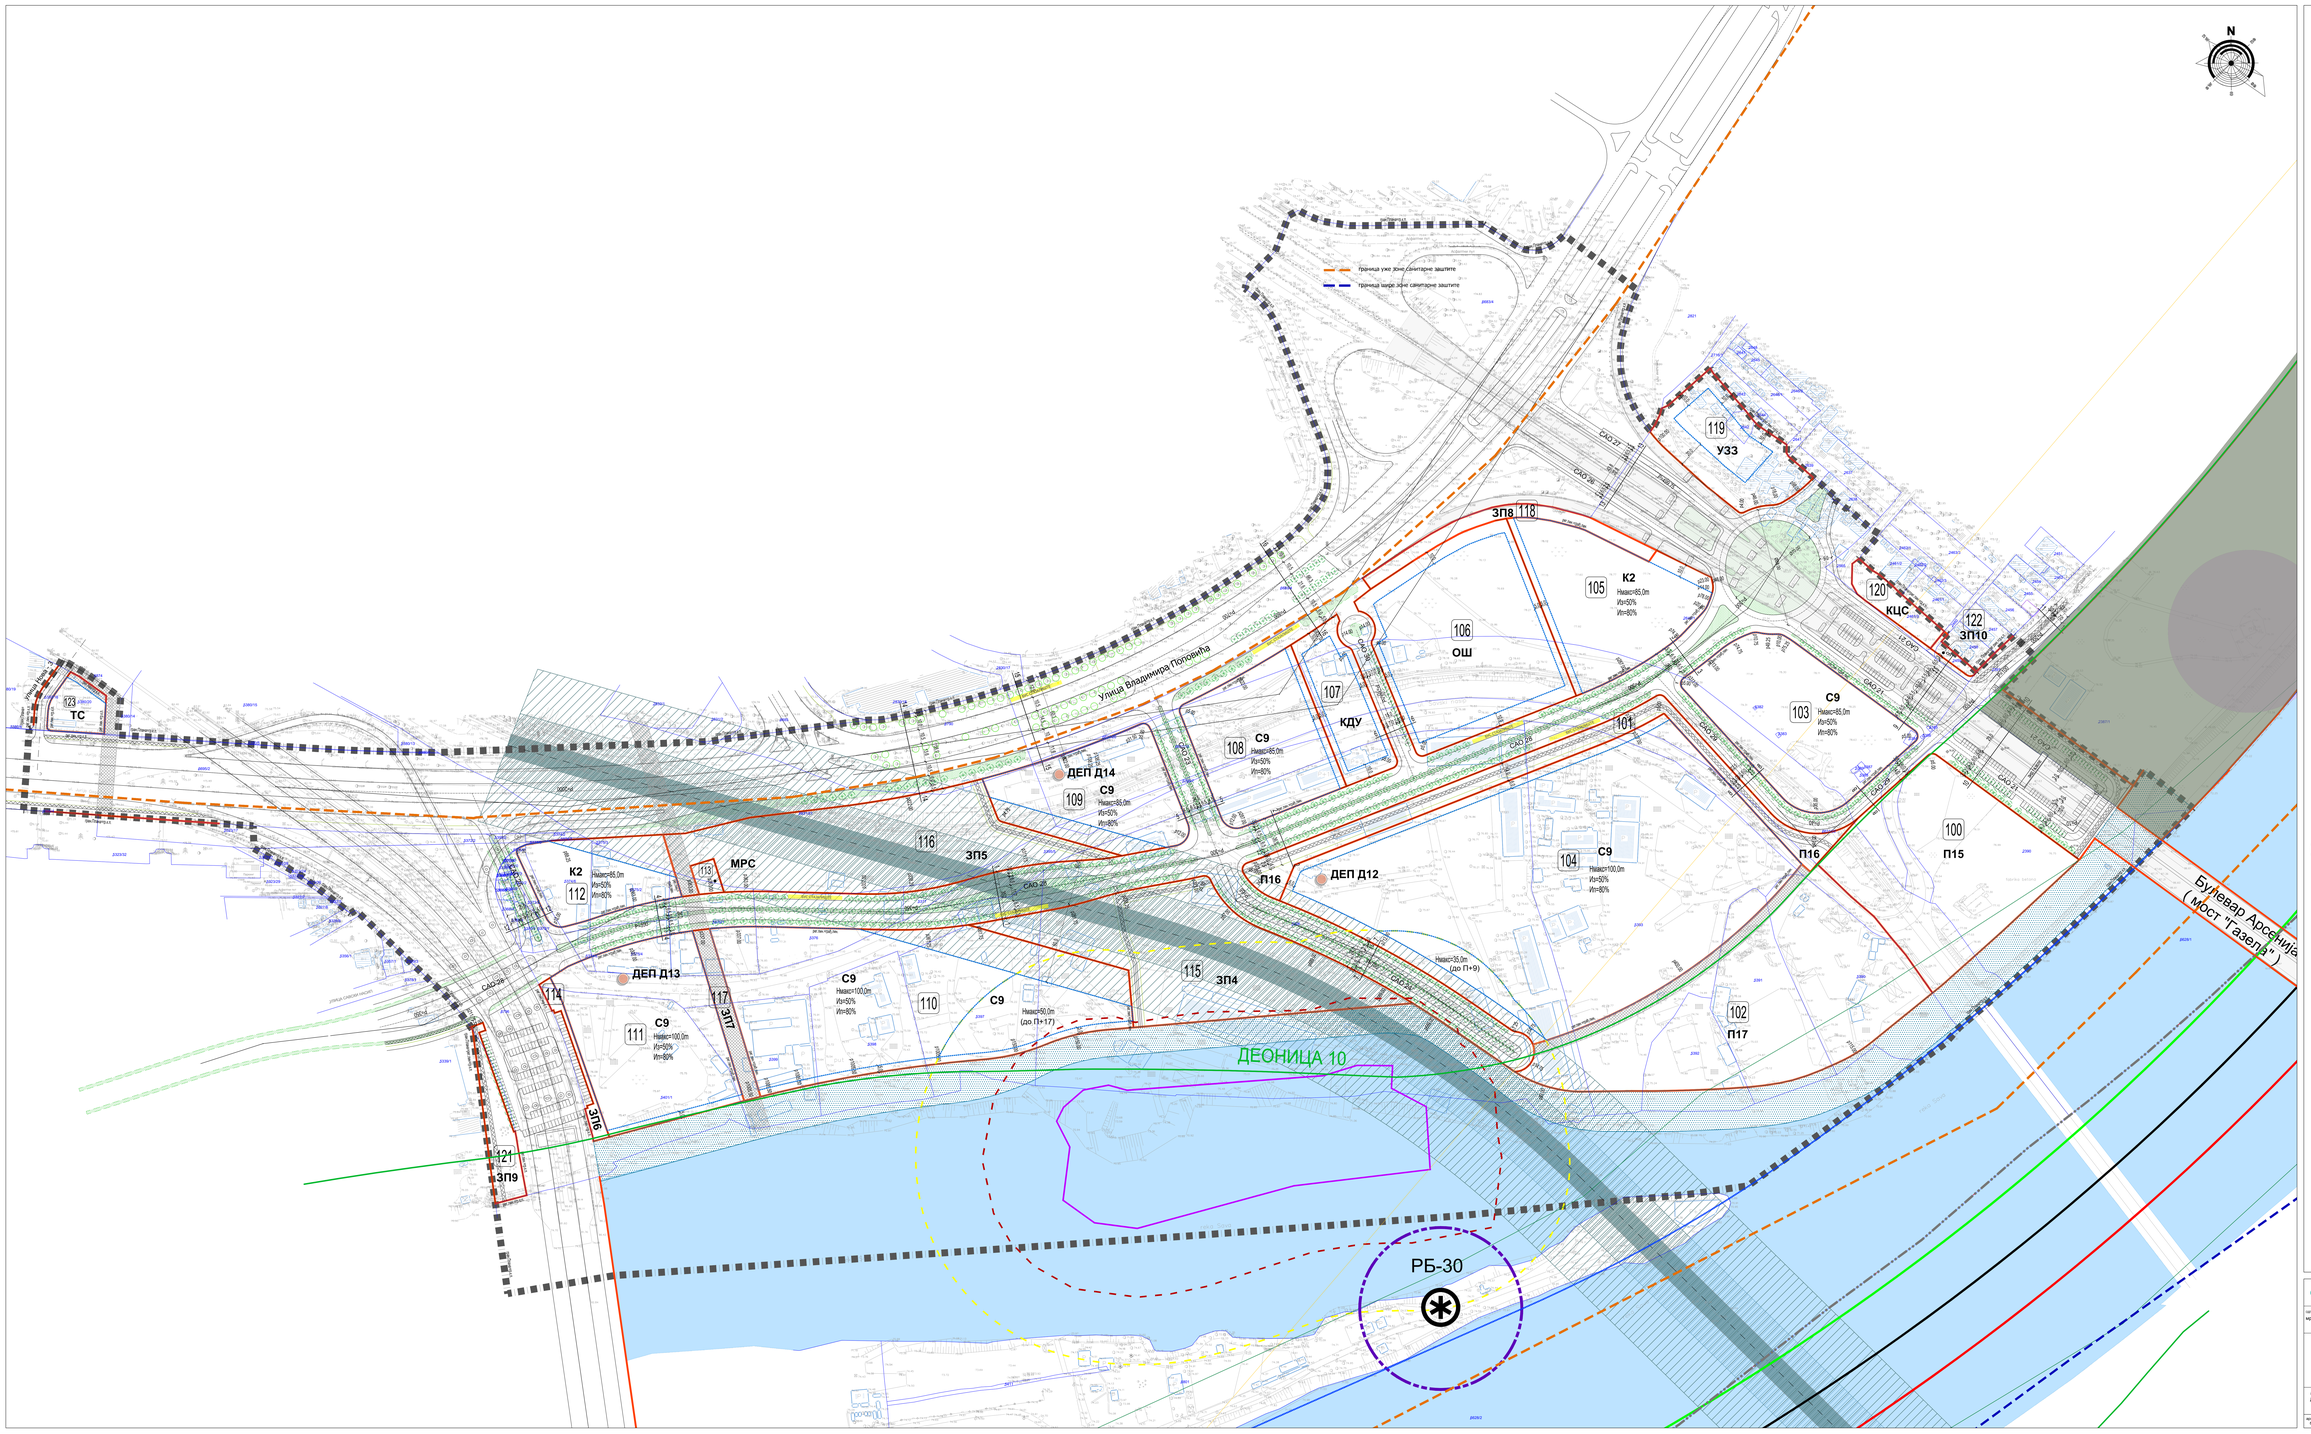

легенда:

- граница Плана
- граница катастарске парцеле
- граница градске општине
- регулациона линија
- регулациона линија мале воде
- надземна грађевинска линија
- 100 ознака блока
- Нмакс ознака максималне висине венца објекта
- водно земљиште
- приобално земљиште
- саобраћајне површине
- МС СТАЈАЛИШТЕ ознака стајалишта јавног градског превоза
- бициклистичка стаза
- постојећи дрворед
- планирани дрворед
- зелене површине у регулацији улице
- тачка прелома границе катастарске парцеле

ОЗНАКЕ ПОВРШИНА ЈАВНИХ НАМЕНА

- **КДУ** предшколска установа
- **ДЕП Д** депандансе предшколске установе
- **ОШ** основна школа
- **УЗЗ** установе примарне здравствене заштите
- **КЦС** канализациона црпна станица
- **ТС** трансформаторска станица
- **МРС** мерно-регулационa станица
- **П** парк
- **ЗП** заштитни зелени појас

ОЗНАКЕ ЗОНА ОСТАЛИХ НАМЕНА

- **С9** становање и стамбено ткиво
- **К2** комерцијалне зоне и градски центри

ЗОНЕ ЗАШТИТЕ ПРОСТОРА И ОСНОВНА ОГРАНИЧЕЊА ИЗГРАДЊЕ

- железница
- заштитна зона цевовода
- Заштићено станиште „Димовалиште малог вранца"
- друга зона заштићеног станишта „Димовалиште малог вранца"
- трећа зона заштићеног станишта „Димовалиште малог вранца"

ЕКОЛОШКО И ЕСТЕТСКО ФУНКЦИОНАЛНИ ПРОСТОРИ У УРБАНОМ ТКИВУ

- Обрити пејзажне архитектуре
  Паркови

ХИДРОЛОШКЕ ПОЈАВЕ

- линија одбране од великих вода
  беонице 8, 9, 10, 11, 12 и 13 ИДР-а

ЗАШТИТНЕ ЗОНЕ ПЛОВНОГ ПУТА

- пловни пут

ВОДОЗАХВАТНА ПОДРУЧЈА И ОБЈЕКТИ СА НЕПОСРЕДНИМ ЗАШТИТНИМ ЗОНАМА

- граница непосредне зоне санитарне заштите
- непосредна зона санитарне заштите
- граница уже зоне санитарне заштите
- граница шире зоне санитарне заштите
- рени бунари

УРБАНИСТИЧКИ ЗАВОД БЕОГРАДА		НАРУЧИЛАЦ:	Београд на води, д.о.о.
ОДГОВОРНИ УРБАНИСТА: мр Александра Вучићевић, дипл.просторни планер		НАЗИВ ПЛАНА:	ИЗМЕНА И ДОПУНА ПРОСТОРНОГ ПЛАНА, ПОДРУЧЈА ПОСЕБНЕ НАМЕНЕ УРЕЂЕЊА ДЕЛА ПРИОБАЉА ГРАДА БЕОГРАДА - ПОДРУЧЈЕ ПРИОБАЉА РЕКЕ САВЕ ЗА ПРОЈЕКАТ „БЕОГРАД НА ВОДИ" - ЦЕЛИНА 10
ДИРЕКТОР: Драгана Бибер, дипл.инж.арх.		НАЗИВ ЦРТЕЖА:	ОГРАНИЧЕЊА УРБАНОГ РАЗВОЈА
БРОЈ ИЗРАДЕ/ Број: 350-627/2026	БЕОГРАД, 2026	РАЗМЕРА: 1 : 1000	Бр. цртежа: 10