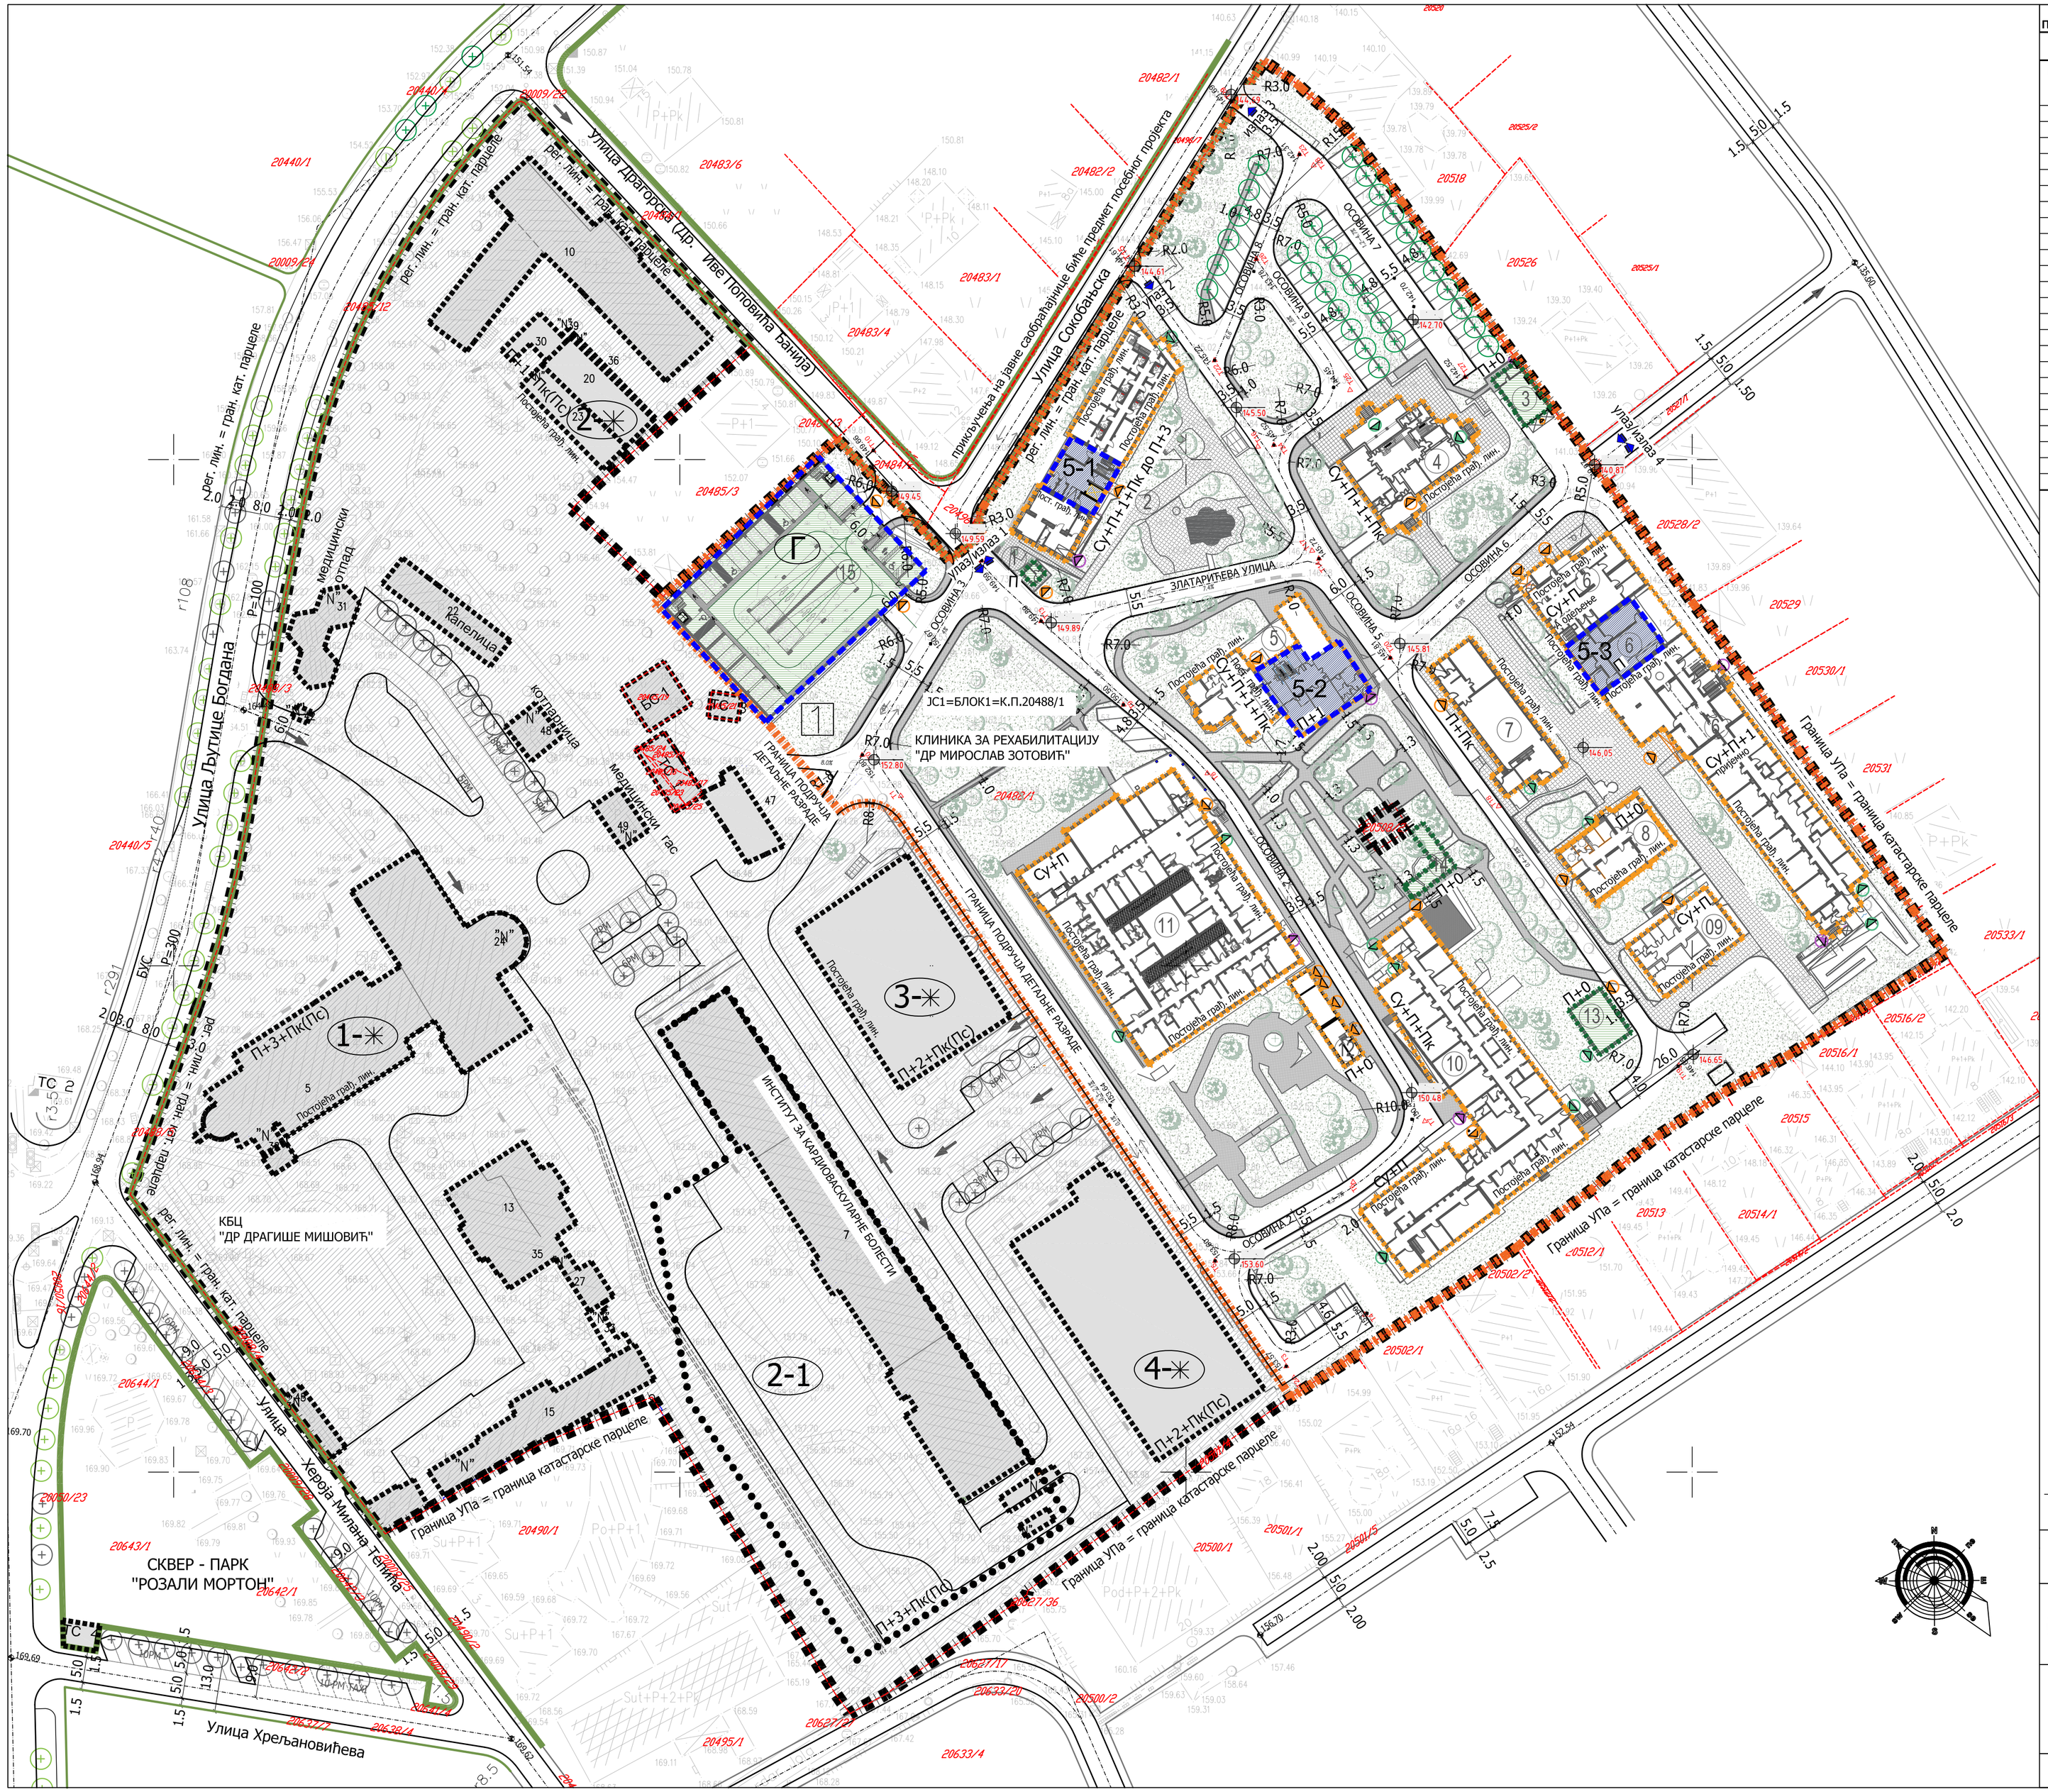

ПРЕГЛЕД ОБЈЕКАТА - НУМЕРАЦИЈА, СПРАТНСОТ, ВРСТА ИНТЕРВЕНЦИЈЕ

редни број постојећих објеката.	намена објекта	редни број новопројектованих	спратност-постојеће стање	спратност-планирано стање	врста интерврнције
1	Портирница	1	П	П	РУ+НГ
2	Административна зграда	2	Су+Пр+1+Пк	Су+Пр+1+Пк	РЕ
2а	Анекс (5-1), у наставку об.2	2	П+3	П+3	РЕ
4	Телефонска централа		П	/	РУ
5	Домарева кућа		П	/	РУ
6	Гаража	3	П+1	П	РУ+НГ
7	Вила	4	Су+П+1+Пк	Су+П+1+Пк	РЕ
8	Електотерапија	5	П+Пк	/	РУ
9	Реуматологија	5	Су+П+1+Пк	Су+П+1+Пк	РЕ
	НОВА ГРАДЊА (5-2)	5		П+1	НГ
10	Пријемно одељење	6	Су+П	Су+П	РЕ
11	А- одељење	6	Су+П+1	Су+П+1	РЕ
	НОВА ГРАДЊА (5-3)	6		П	НГ
12	Физиотерапија	7	П+Пк	П+Пк	
13	Радна терапија	8	П	П	РЕ
14	Хидротерапија	9	Су+П	Су+П	РЕ
15	Б- одељење	10	Су+П+Пк	Су+П+Пк	РЕ
16	Д-одељење	11	Су+П+1	Су+П	РУ+РЕ+НГ
17	Технички блок	12	П	П	РЕ
18	Остава за ТНГ		П	/	РУ
19	Куглана/Надстрешница	14	П	П	РУ+НГ
20	Остава за кисеоник		П	/	
	Јавна гаража	15		П+2	НГ
	Гасна котларница	13		П	НГ

РУ РУШЕЊЕ
НГ НОВА ГРАДЊА
РЕ РЕКОНСТРУКЦИЈА

ЛЕГЕНДА

- ГРАНИЦА ШИРЕГ ОБУХВАТА УП
- ГРАНИЦА ПОДРУЧЈА ДЕТАЉНЕ УРБАНИСТИЧКО АРХИТЕКТОНСКЕ РАЗРАДЕ -"КЛИНИКА ЗА РЕХАБИЛИТАЦИЈУ МИРОСЛАВ ЗОТОВИЋ"
- РЕГУЛАЦИОНА ЛИНИЈА
- ГРАНИЦА КАТАСТАРСКЕ ПАРЦЕЛЕ
- 1 ОЗНАКА БЛОКА
- (1) ПЛАНИРАНИ ОБЈЕКТИ (ИНТЕРНА НУМЕРАЦИЈА)
- ОБЈЕКТИ КОМПЛЕКСА "ДР ДРАГИША МИШОВИЋ - ДЕДИЊЕ"
- ЗОНА ДОГРАЊЕ И ИЗГРАДЊЕ УТВРЂЕНА ПДРом
- ЗОНА НОВЕ ГРАДЊЕ УТВРЂЕНА УПом
- РЕКОНСТРУКЦИЈА И САНАЦИЈА У ПОСТОЈЕЋЕМ ГАБАРИТУ ОБЈЕКТА
- ПЛАНИРАНИ ДРВОРЕД
- ГЛАВНИ УЛАЗ
- ЕКОНОМСКИ УЛАЗ
- ПОМОЋНИ УЛАЗ
- ВИСОКО РАСТИЊЕ
- ТРАВА И НИСКО РАСТИЊЕ
- ПЕШАЧКЕ СТАЗЕ И ПАЛТОИ
- САОБРАЋАЈНЕ - КОЛСКЕ ПОВРШИНЕ
- ДОГРАДЊА ОБЈЕКТА 5-1, 5-2, 5-3
- ИЗГРАДЊА НОВОГ ОБЈЕКТА
- Г ГАРАЖА
- 14.6.65 Т1 НИВЕЛАЦИОНИ ЕЛЕМЕНТИ УТВРЂЕНИ ПРОЈЕКТОМ САОБРАЋАЈНИХ ПОВРШИНА
- ГРАНИЦА К.П. 20508/2 која није обухват УПа
- 20488/1 ПРЕДМЕТНА К.П. 20488/1
- ТС1, ТС2 ПОСТОЈЕЋЕ ТРАФОСТАНИЦЕ
- ТС 3,ТС 4 ПЛАНИРАНА ТРАФОСТАНИЦА
- П+3+Пк(Пс) ПЛАНИРАНА СПРАТНОСТ
- НАДГРАДЊА ОБЈЕКТА
- 1-✳ НАДГРАДЊА ХИРУРГИЈЕ "ДР ДРАГИША МИШОВИЋ - ДЕДИЊЕ"
- 2-✳ НАДГРАДЊА НЕУРОПСИХИЈАТРИЈЕ "ДР ДРАГИША МИШОВИЋ - ДЕДИЊЕ"
- 3-✳ НАДГРАДЊА ИНСТИТУТА ЗА РЕХАБИЛИТАЦИЈУ
- 4-✳ НАДГРАДЊА СПЕЦИЈАЛНЕ БОЛНИЦЕ ЗА ЦЕРЕБРАЛНУ ПАРАЛИЗУ И РАЗВОЈНУ НЕУРОЛОГИЈУ

УРБАНИСТИЧКИ ПРОЈЕКАТ - УРБАНИСТИЧКО АРХИТЕКТОНСКА РАЗРАДА ЛОКАЦИЈЕ ЗА ИЗГРАДЊУ, ДОГРАДЊУ, РЕКОНСТРУКЦИЈУ И САНАЦИЈУ ОБЈЕКАТА У ОКВИРУ КЛИНИКЕ ЗА РЕХАБИЛИТАЦИЈУ "ДР МИРОСЛАВ ЗОТОВИЋ" У БЕОГРАДУ НА К.П. 20488/1 КО САВСКИ ВЕНАЦ

АРХИТЕКТОНСКО ГРАЂЕВИНСКИ ИНСТИТУТ
Др. Ђорђа Јовановића 4/7, Нови Сад
телефон: +381 21 511551
e-mail: office@aginstitut.com;
web: www.aginstitut.com <http://www.aginstitut.com>

Одговорни урбаниста:
Ивана Станојевић, дипл.инж.арх.
Број лиценце: 200 1116 09
Одговорни пројектант:
Милена Камаси, дипл.инж.арх.
Број лиценце: 300 J196 10

инвеститор:
Клиника за рехабилитацију "Др. Мирослав Зотовић", Београд

назив објекта:
Клиника за рехабилитацију "Др. Мирослав Зотовић", Београд
К.П. 20488/1, К.О.Савски венац, РЕКОНСТРУКЦИЈА И НОВА ГРАДЊА

Назив цртежа или графичког приказа:

Регулационо нивелациони план - ниво приземља -

ознака врсте техничке документације:
УП - УРБАНИСТИЧКИ ПРОЈЕКАТ

датум: Апр. 2020. | размера: Р 1:750 | број пројекта: ЕА 0710/19-1 | црт.бр. **03**