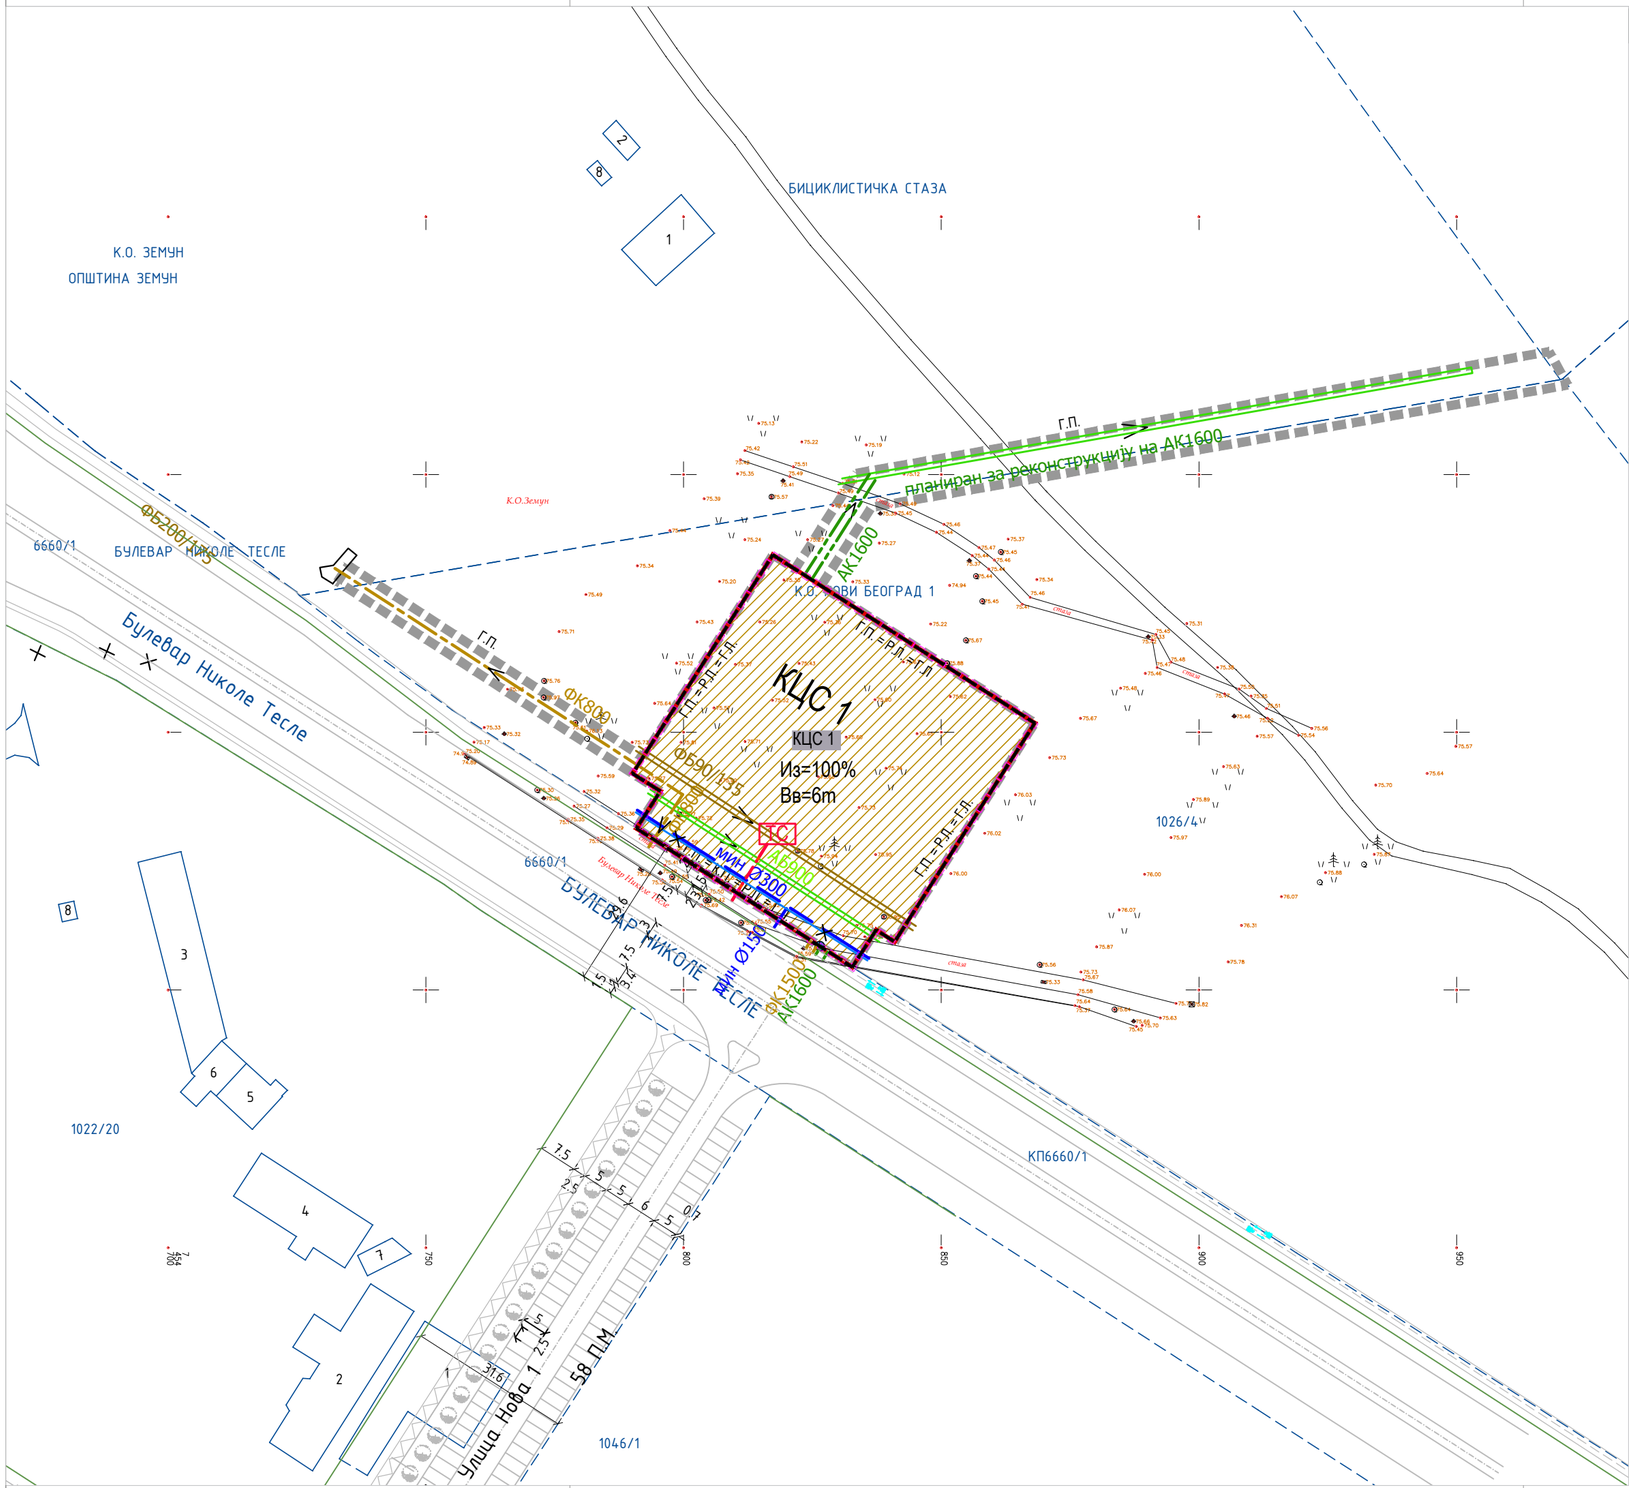

ЛЕГЕНДА

- Г.П. — ГРАНИЦА ПЛАНА
- К.П. — ГРАНИЦА КАТАСТАРСКЕ ПАРЦЕЛЕ
- КАТАСТАРСКИ ОБЈЕКТИ
- Р.Л. — РЕГУЛАЦИОНА ЛИНИЈА
- Г.Л. — ГРАЂЕВИНСКЕ ЛИНИЈЕ
- КЦС 1 — ОЗНАКА ЗОНЕ
- 1 — ТАЧКЕ ГРАНИЦЕ ПЛАНА
- 1026/4 — БРОЈ КАТАСТАРСКЕ ПАРЦЕЛЕ
- Из= 100 % — МАКСИМАЛНИ ИНДЕКС ЗАУЗЕТОСТИ
- Вв=...m — МАКСИМАЛНА ВИСИНА ОБЈЕКТА
- ЛИНИЈА КОЛОВОЗА
- ЛИНИЈА ТРОТОАРА
- ОСОВИНА САОБРАЋАЈНИЦЕ
- БИЦИКЛИСТИЧКА СТАЗА
- ГРАНИЦА ЗОНЕ

СИНХРОН-ПЛАН ИНСТАЛАЦИЈА

- ПОСТОЈЕЋИ ВОДОВОД
- ПОСТОЈЕЋИ ВОДОВОД - укида се
- ПЛАНИРАНИ ВОДОВОД
- ПОСТОЈЕЋИ ФЕКАЛНИ КОЛЕКТОР
- ПОСТОЈЕЋИ ФЕКАЛНИ КОЛЕКТОР - укида се
- ПОСТОЈЕЋА ФЕКАЛНА КАНАЛИЗАЦИЈА
- ПОСТОЈЕЋА ФЕКАЛНА КАНАЛИЗАЦИЈА - укида се
- ПЛАНИРАНА ФЕКАЛНА КАНАЛИЗАЦИЈА
- ПОСТОЈЕЋИ АТМОСФЕРСКИ КОЛЕКТОР
- ПОСТОЈЕЋИ АТМОСФЕРСКИ КОЛЕКТОР - укида се
- ПОСТОЈЕЋА АТМОСФЕРСКА КАНАЛИЗАЦИЈА
- ПОСТОЈЕЋА АТМОСФЕРСКА КАНАЛИЗАЦИЈА - укида се
- ПЛАНИРАНА АТМОСФЕРСКА КАНАЛИЗАЦИЈА
- ПОСТОЈЕЋИ ДВОЈНИ КОЛЕКТОР
- ПОСТОЈЕЋИ ДВОЈНИ КОЛЕКТОР - укида се
- ПЛАНИРАНИ ДВОЈНИ КОЛЕКТОР
- ПЛАНИРАНА КАНАЛИЗАЦИОНА ЦРПНА СТАНИЦА
- TC — ПЛАНИРАНА ТС 10/04 kV
- ПЛАНИРАНИ ПОДЗЕМН ВОДОВИ 10kV
- ПОСТОЈЕЋИ ПОДЗЕМНИ ВОДОВИ 10kV

ПОТВРДА О УСАГЛАШЕНОСТИ СВИХ ЕЛЕМЕНАТА ПЛАНА:

САОБРАЋАЈНИЦЕ:
ГОРДАНА ЛАЗИЋ ТОМИЋ, ДИПЛОМИРАНИ ГРАЂЕВИНСКИ ИНЖЕЊЕР 202 1053 08

ЕЛЕКТРОЕНЕРГЕТСКА И ТЕЛЕКОМУНИКАЦИОНА МРЕЖА И ОБЈЕКТИ:
НЕЂЕЉКО ПЕРУНИЧИЋ, ДИПЛОМИРАНИ ИНЖЕЊЕР ЕЛЕКТРОТЕХНИКЕ 203 0438 03

ГАСОВОДНА МРЕЖА И ОБЈЕКТИ:
СЛАВКО БАЈЦ, ДИПЛОМИРАНИ ИНЖЕЊЕР МАШИНСТВА 203 0196 03

ХИДРОТЕХНИЧКА МРЕЖА И ОБЈЕКТИ:
СЛОБОДАН СТЈЕПАНОВИЋ, ДИПЛОМИРАНИ ГРАЂЕВИНСКИ ИНЖЕЊЕР 203 0224 03

урбанистички центар
друштво за урбанизам, архитектуру и инжењеринг

ОДГОВОРНИ УРБАНИСТА:
МИЛАНА ВАНДИЋ, ДИПЛОМИРАНИ ИНЖЕЊЕР АРХИТЕКТУРЕ 200 1470 14

НАРУЧИЛАЦ:
РАЗВОЈ БЛОК 12 ДОО
Београд

ИЗМЕНЕ И ДОПУНЕ ПЛАНА ДЕТАЉНЕ РЕГУЛАЦИЈЕ ДЕЛА БЛОКА 12, ГРАДСКЕ ОПШТИНЕ НОВИ БЕОГРАД И ЗЕМУН, ЗА ДЕО БЛОКА 10

НАЗИВ ГРАФИЧКОГ ПРИЛОГА:

СИНХРОН-ПЛАН ИНСТАЛАЦИЈА

БРОЈ ПРЕДМЕТА: У/081/2024

0 10 20 30 40 50 m
1 2 5 10

РАЗМЕРА: 1 : 1 000

ФАЗА: **НАЦРТ II-ЈУ**

БЕОГРАД, ДЕЦЕМБАР, 2024.

БРОЈ ЛИСТА: 5