


КАТАСТАРСКО-ТОПОГРАФСКИ ПЛАН
локација: ул. Браће Јерковић бр. 119

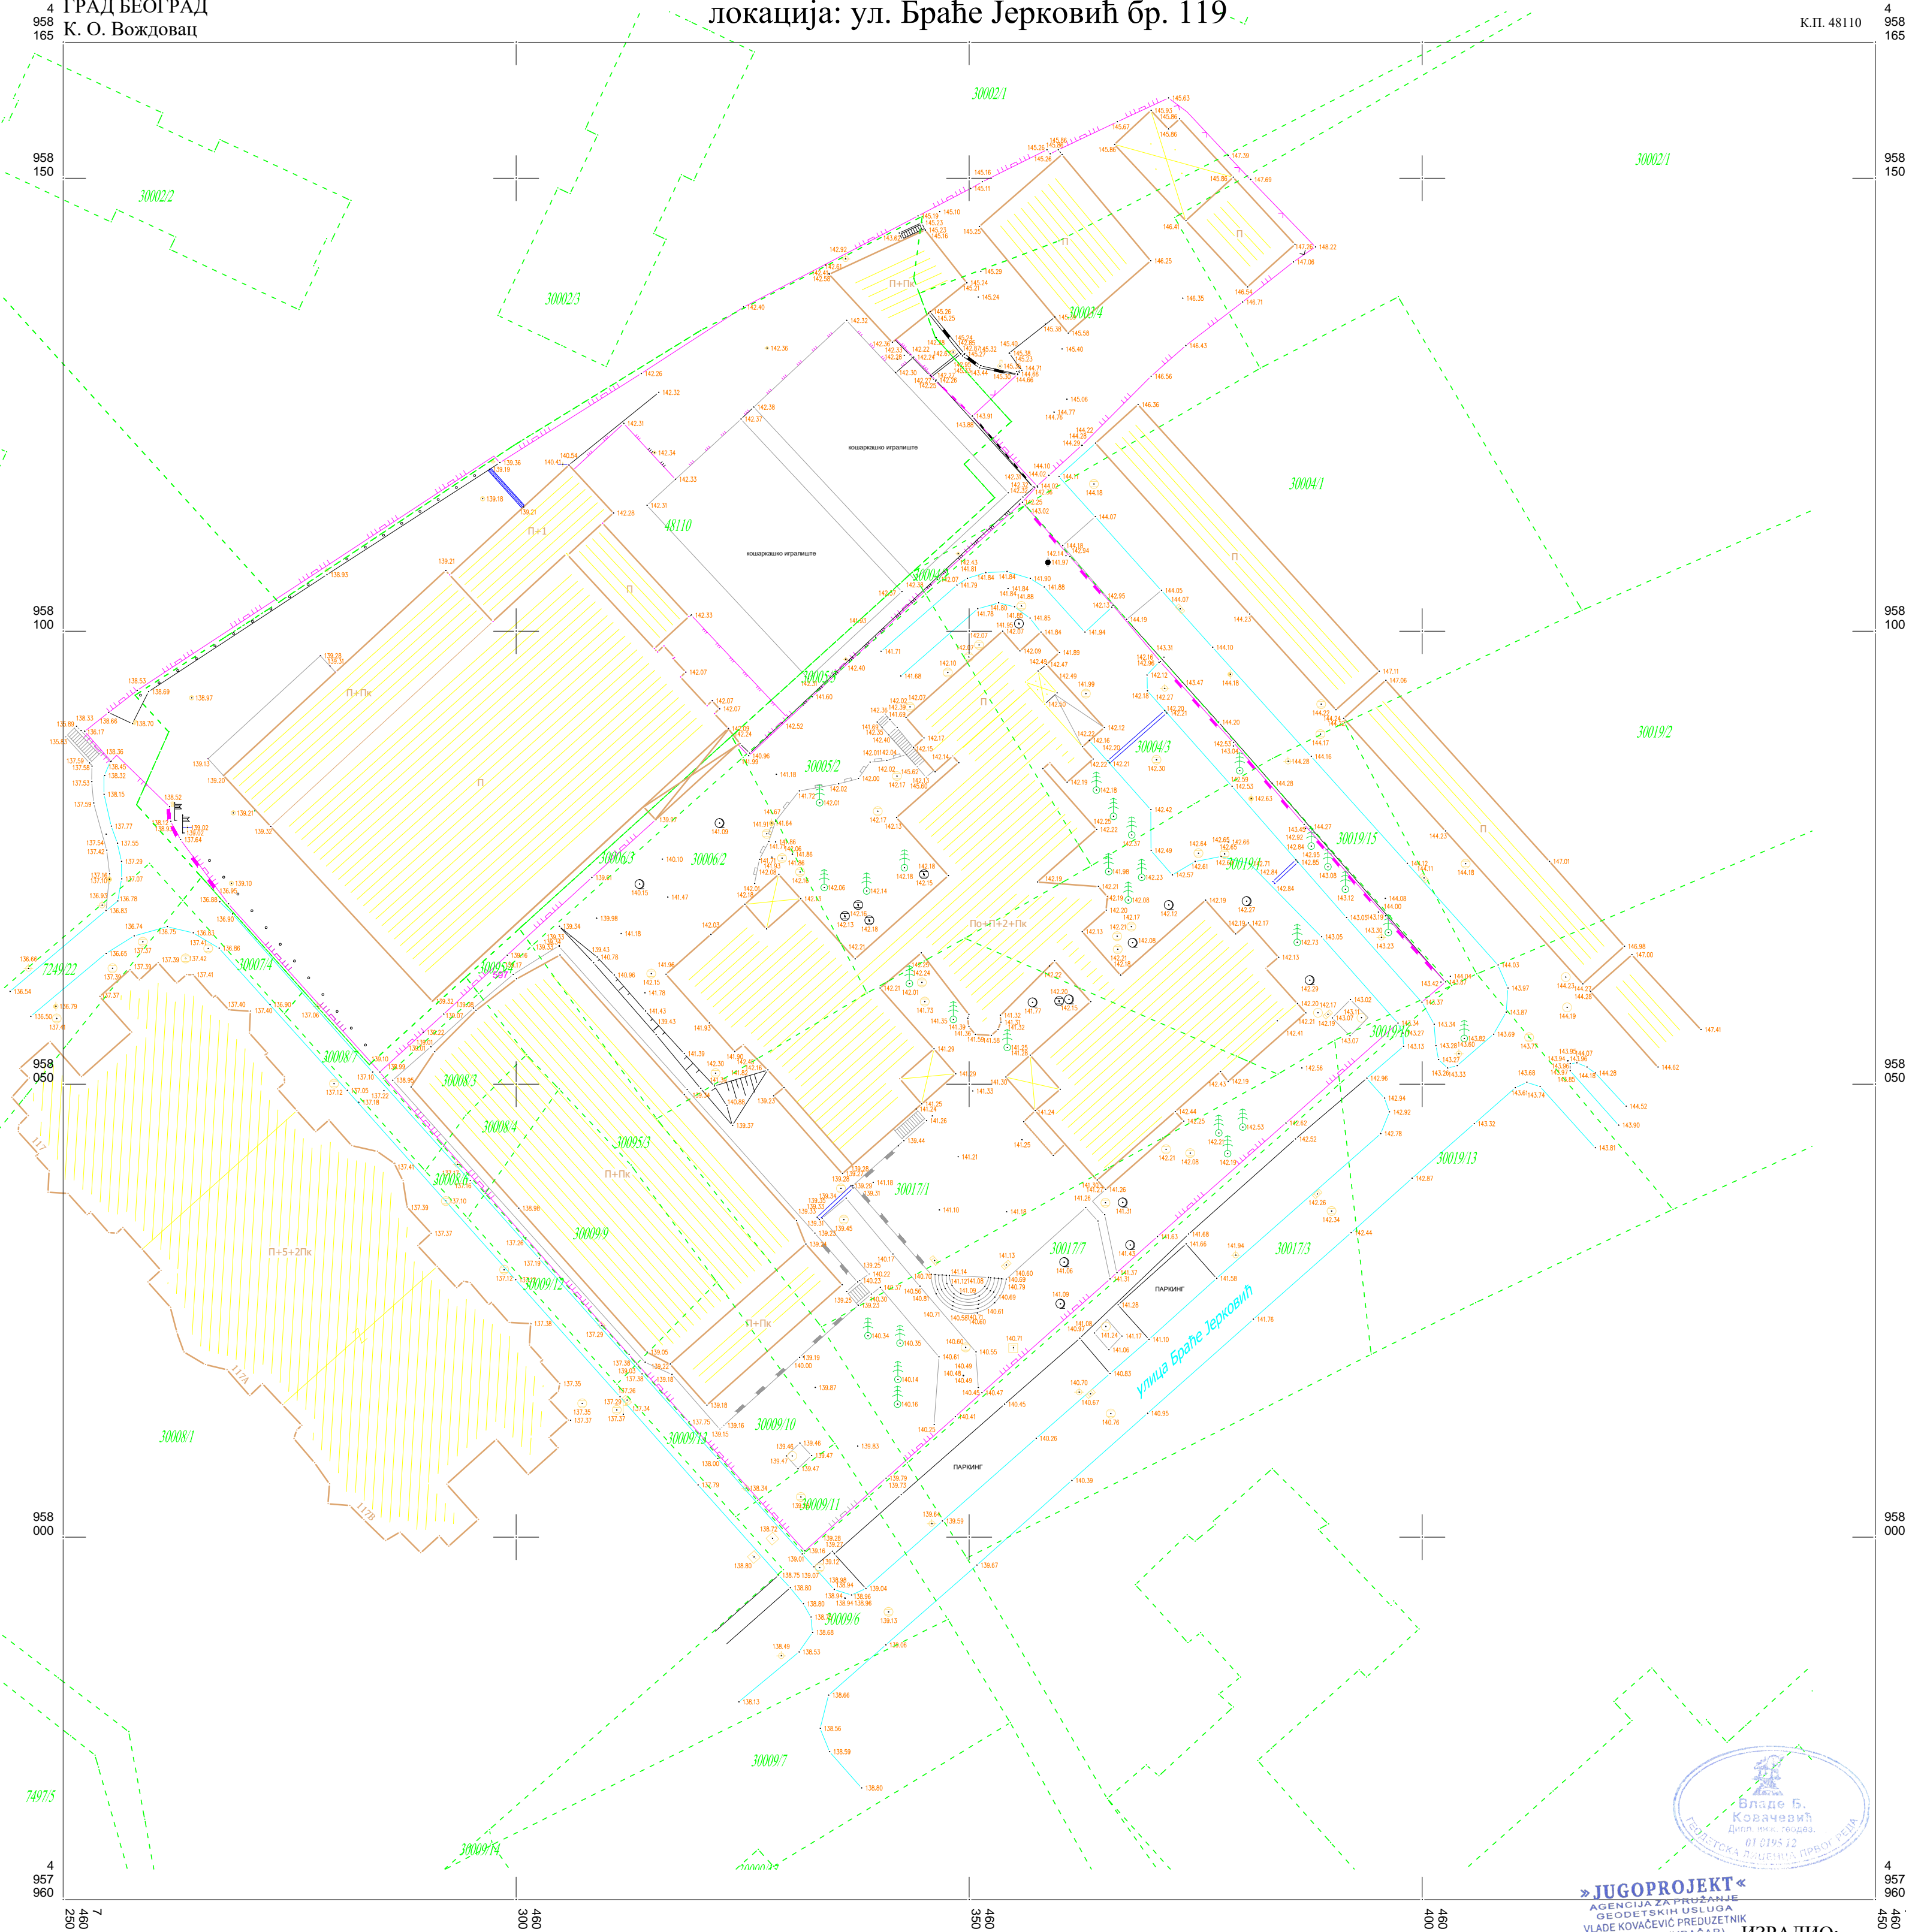

РАЗМЕРА 1:500

а

а) Подаци о стању:
прецизна тахиметрија
фебруар 2024 године

ИЗРАДИО:
"ЈУГОПРОЈЕКТ"
ЈБ Ковачевић



»JUGOPROJEKT«
AGENCIJA ZA PRUZANJE
GEODETSKIH USLUGA
VLADU KOVACEVIC PREDUZETNIK
BEOGRAD (VRACAR)